


ДЕТАЙЛ ПОДОВО ОТОПЛЕНИЕ

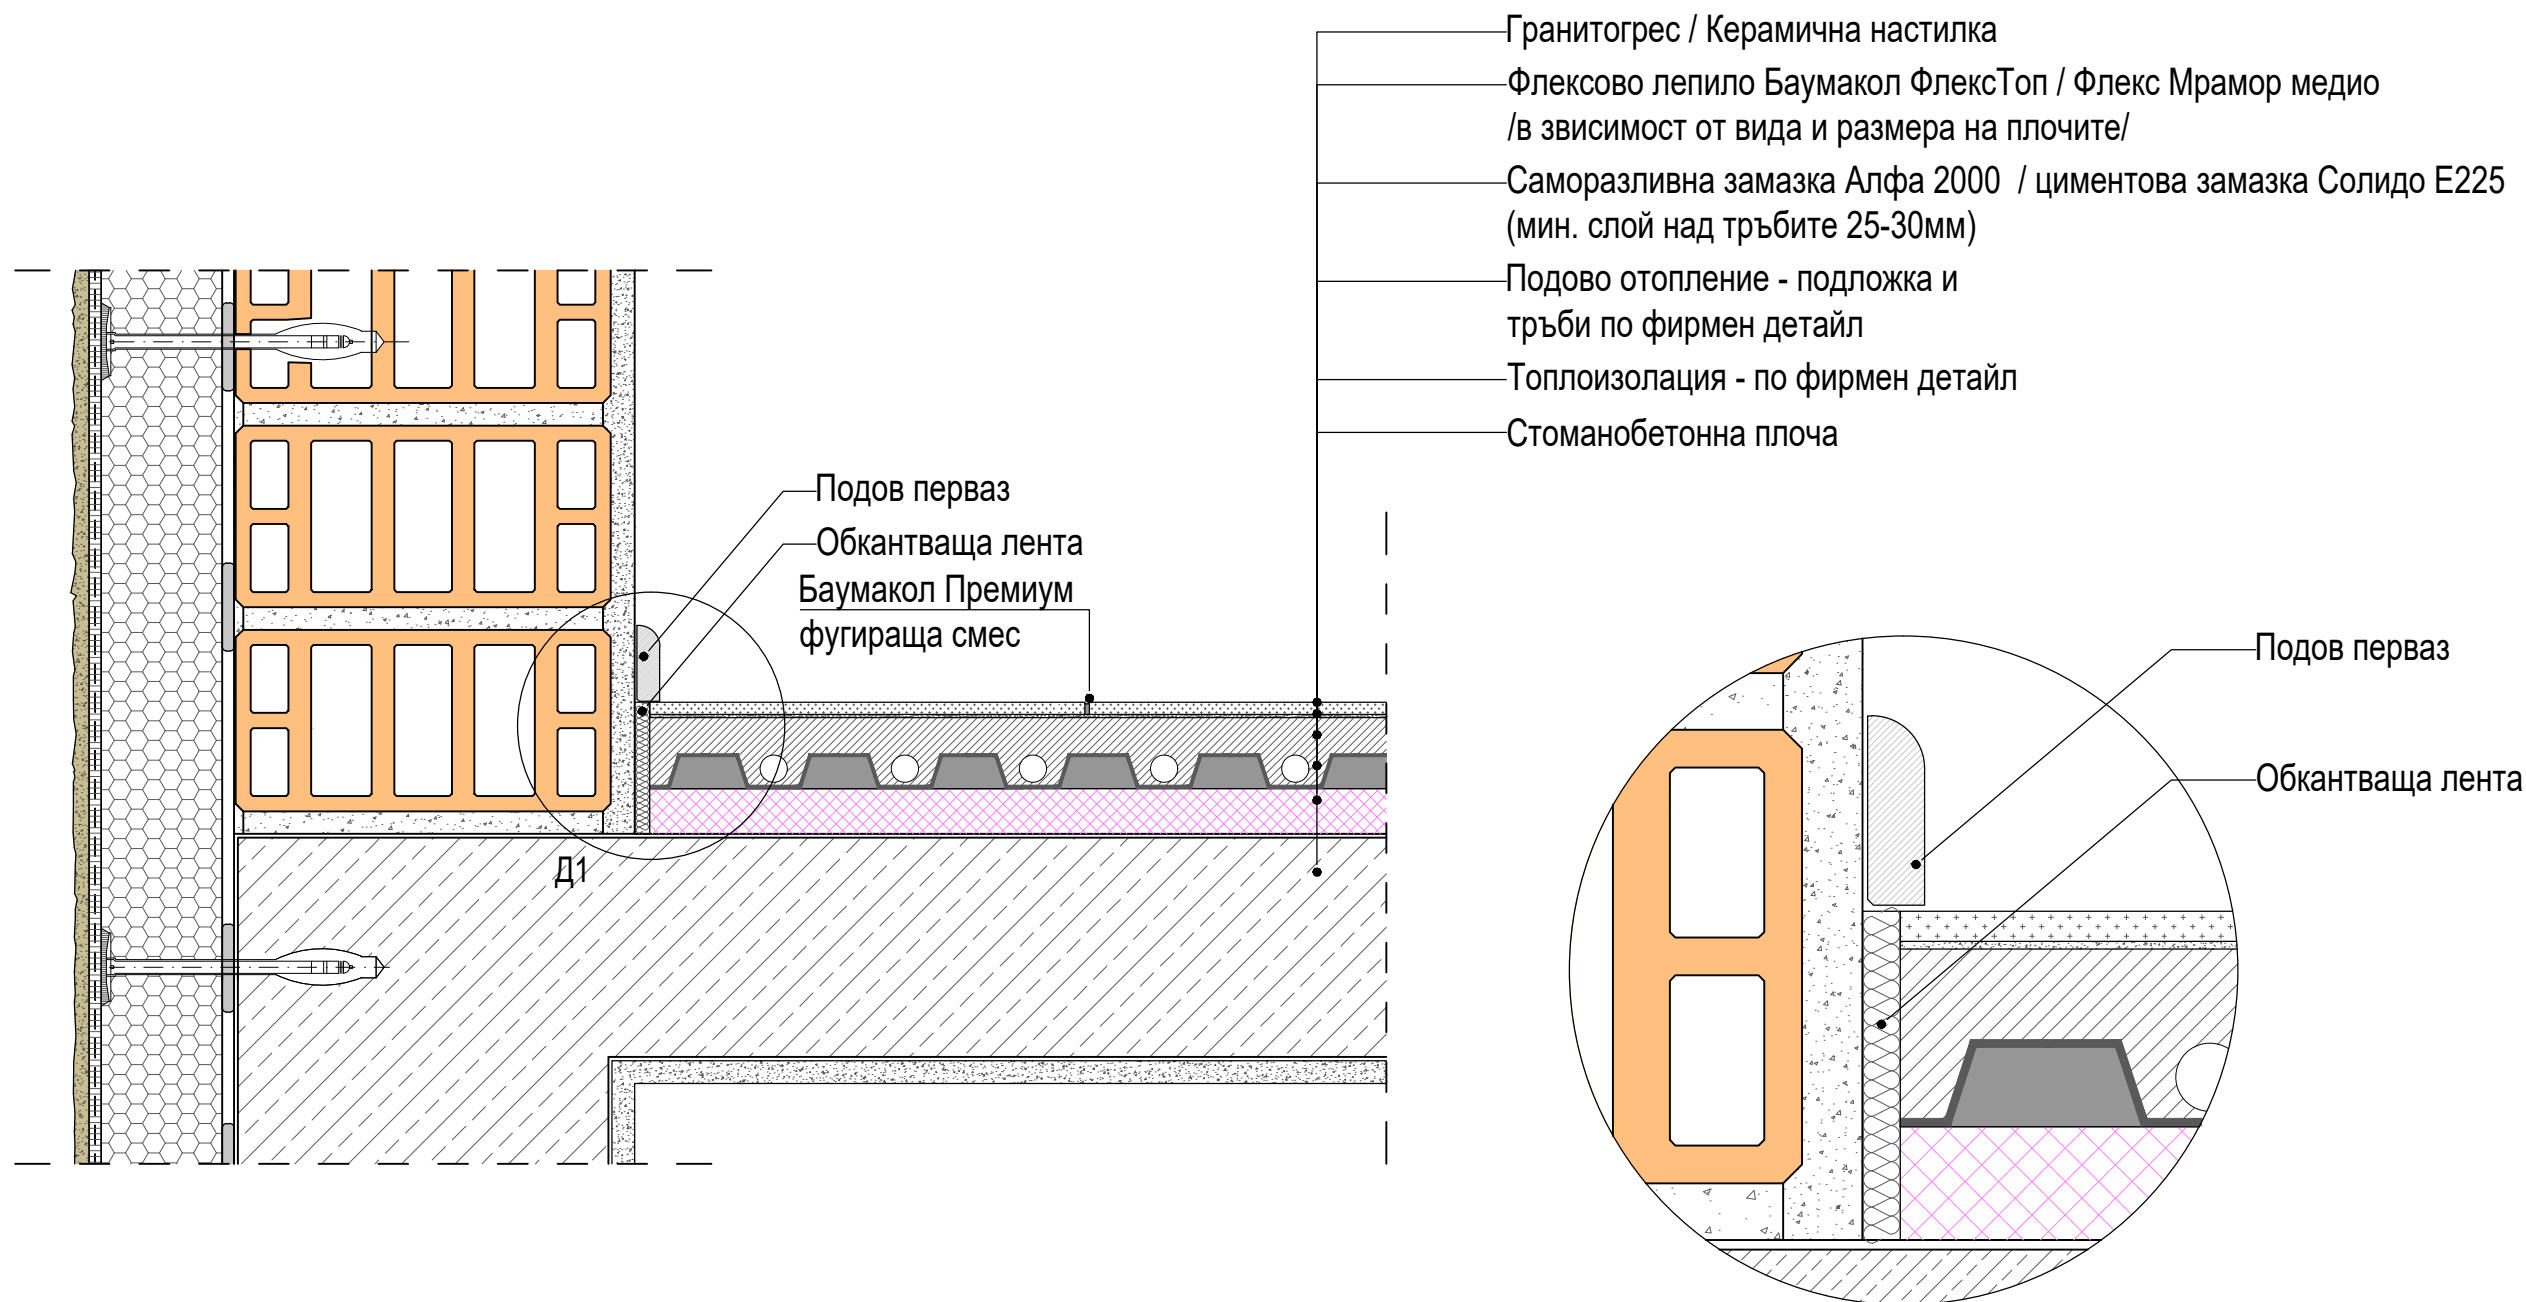

Детайл 1