
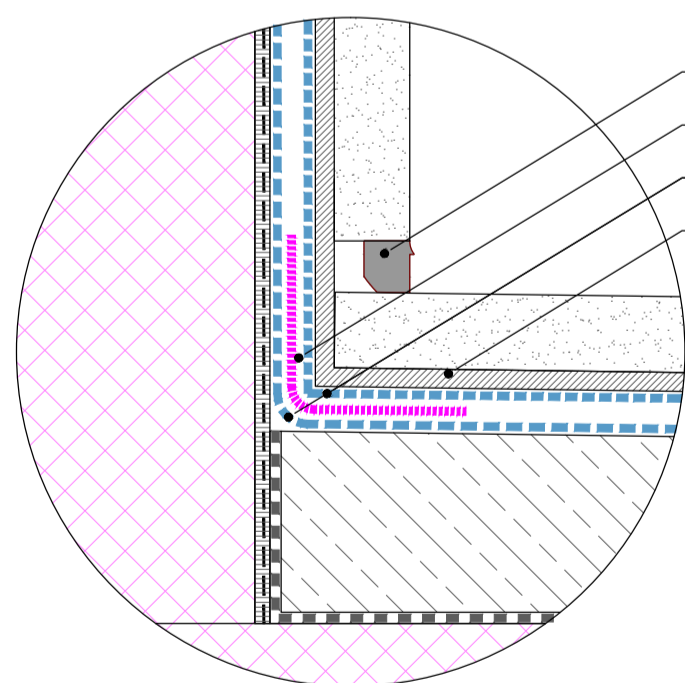


ДЕТАЙЛ ТЕРАСА - МАЗАНА ЦИМЕНТОВА  
ХИДРОИЗОЛАЦИЯ БАУМАКОЛ ПРОТЕКТ

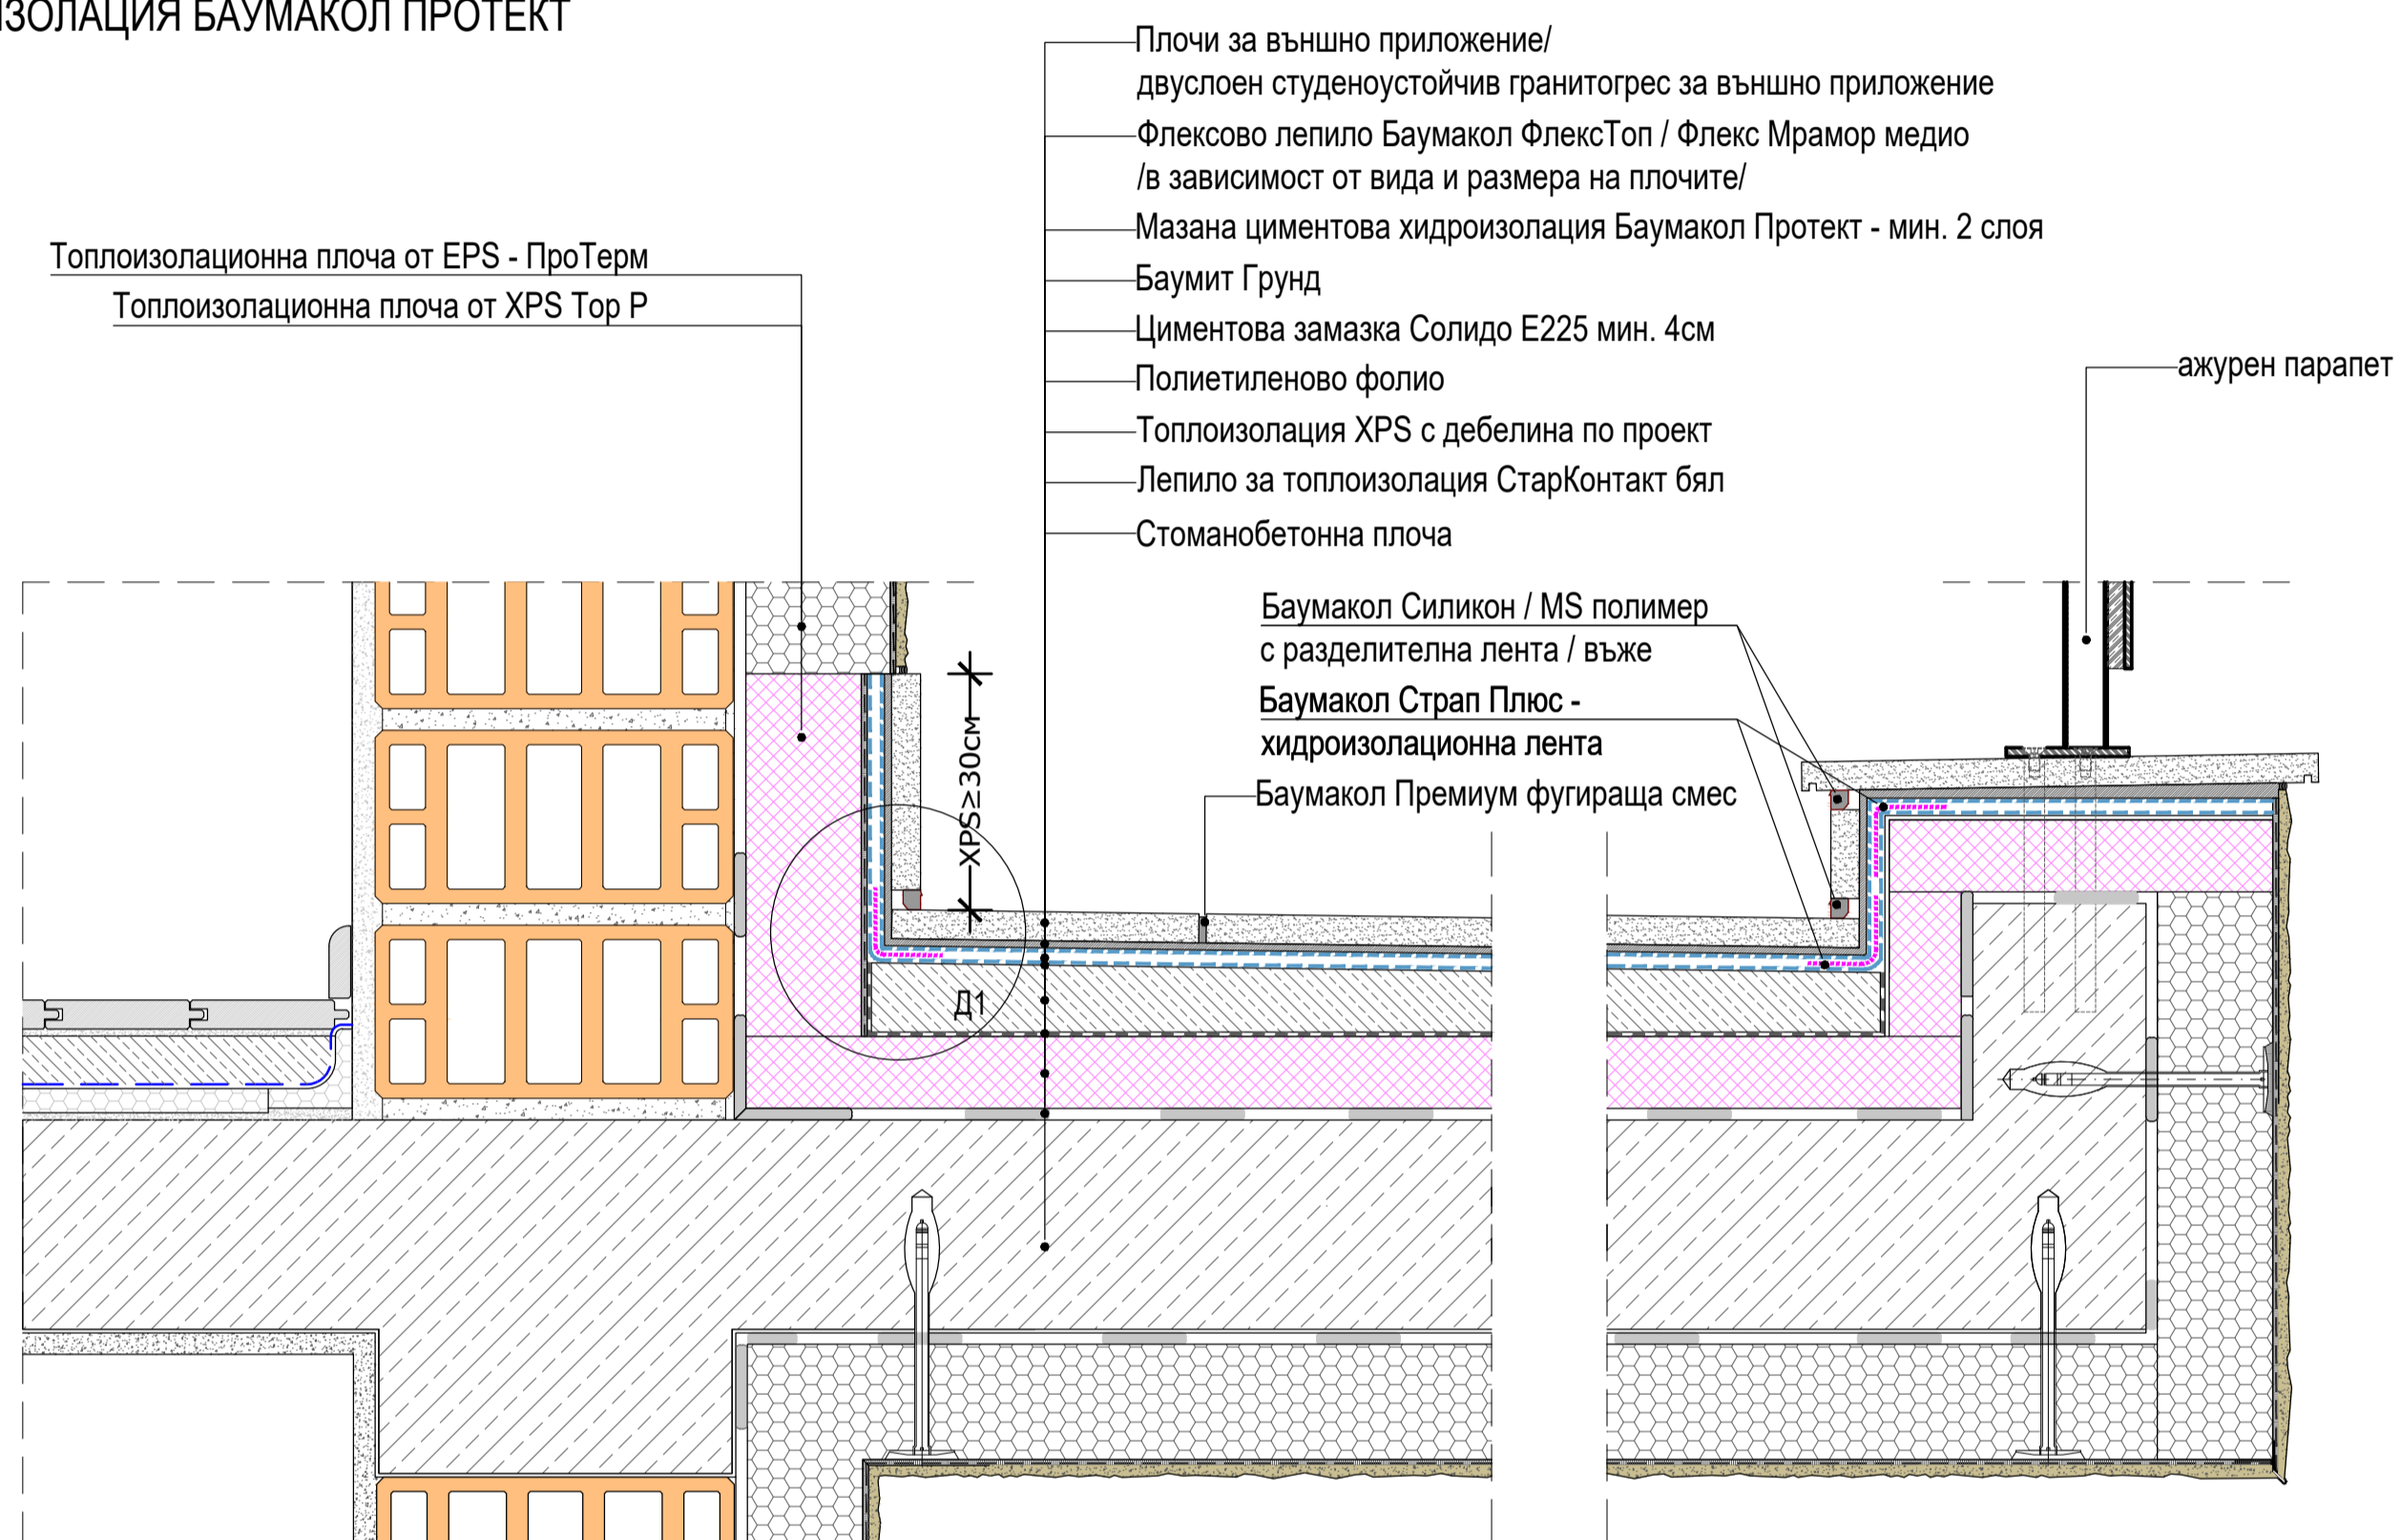

Детайл 1

- Баумакол Силикон / MS полимер с разделителна лента / въже
- Баумакол Страп Плюс - хидроизолационна лента
- Мазана циментова хидроизолация Баумакол Протект - мин. 2 слоя
- Флексово лепило Баумакол ФлексТоп / Флекс Мрамор медно / в зависимост от вида и размера на плочите /