


ДЕТАЙЛ МОКРО ПОМЕЩЕНИЕ - ХИДРОИЗОЛАЦИЯ НА БАНЯ - РАЗМЕР НА ПЛОЧИТЕ ДО 1,20М

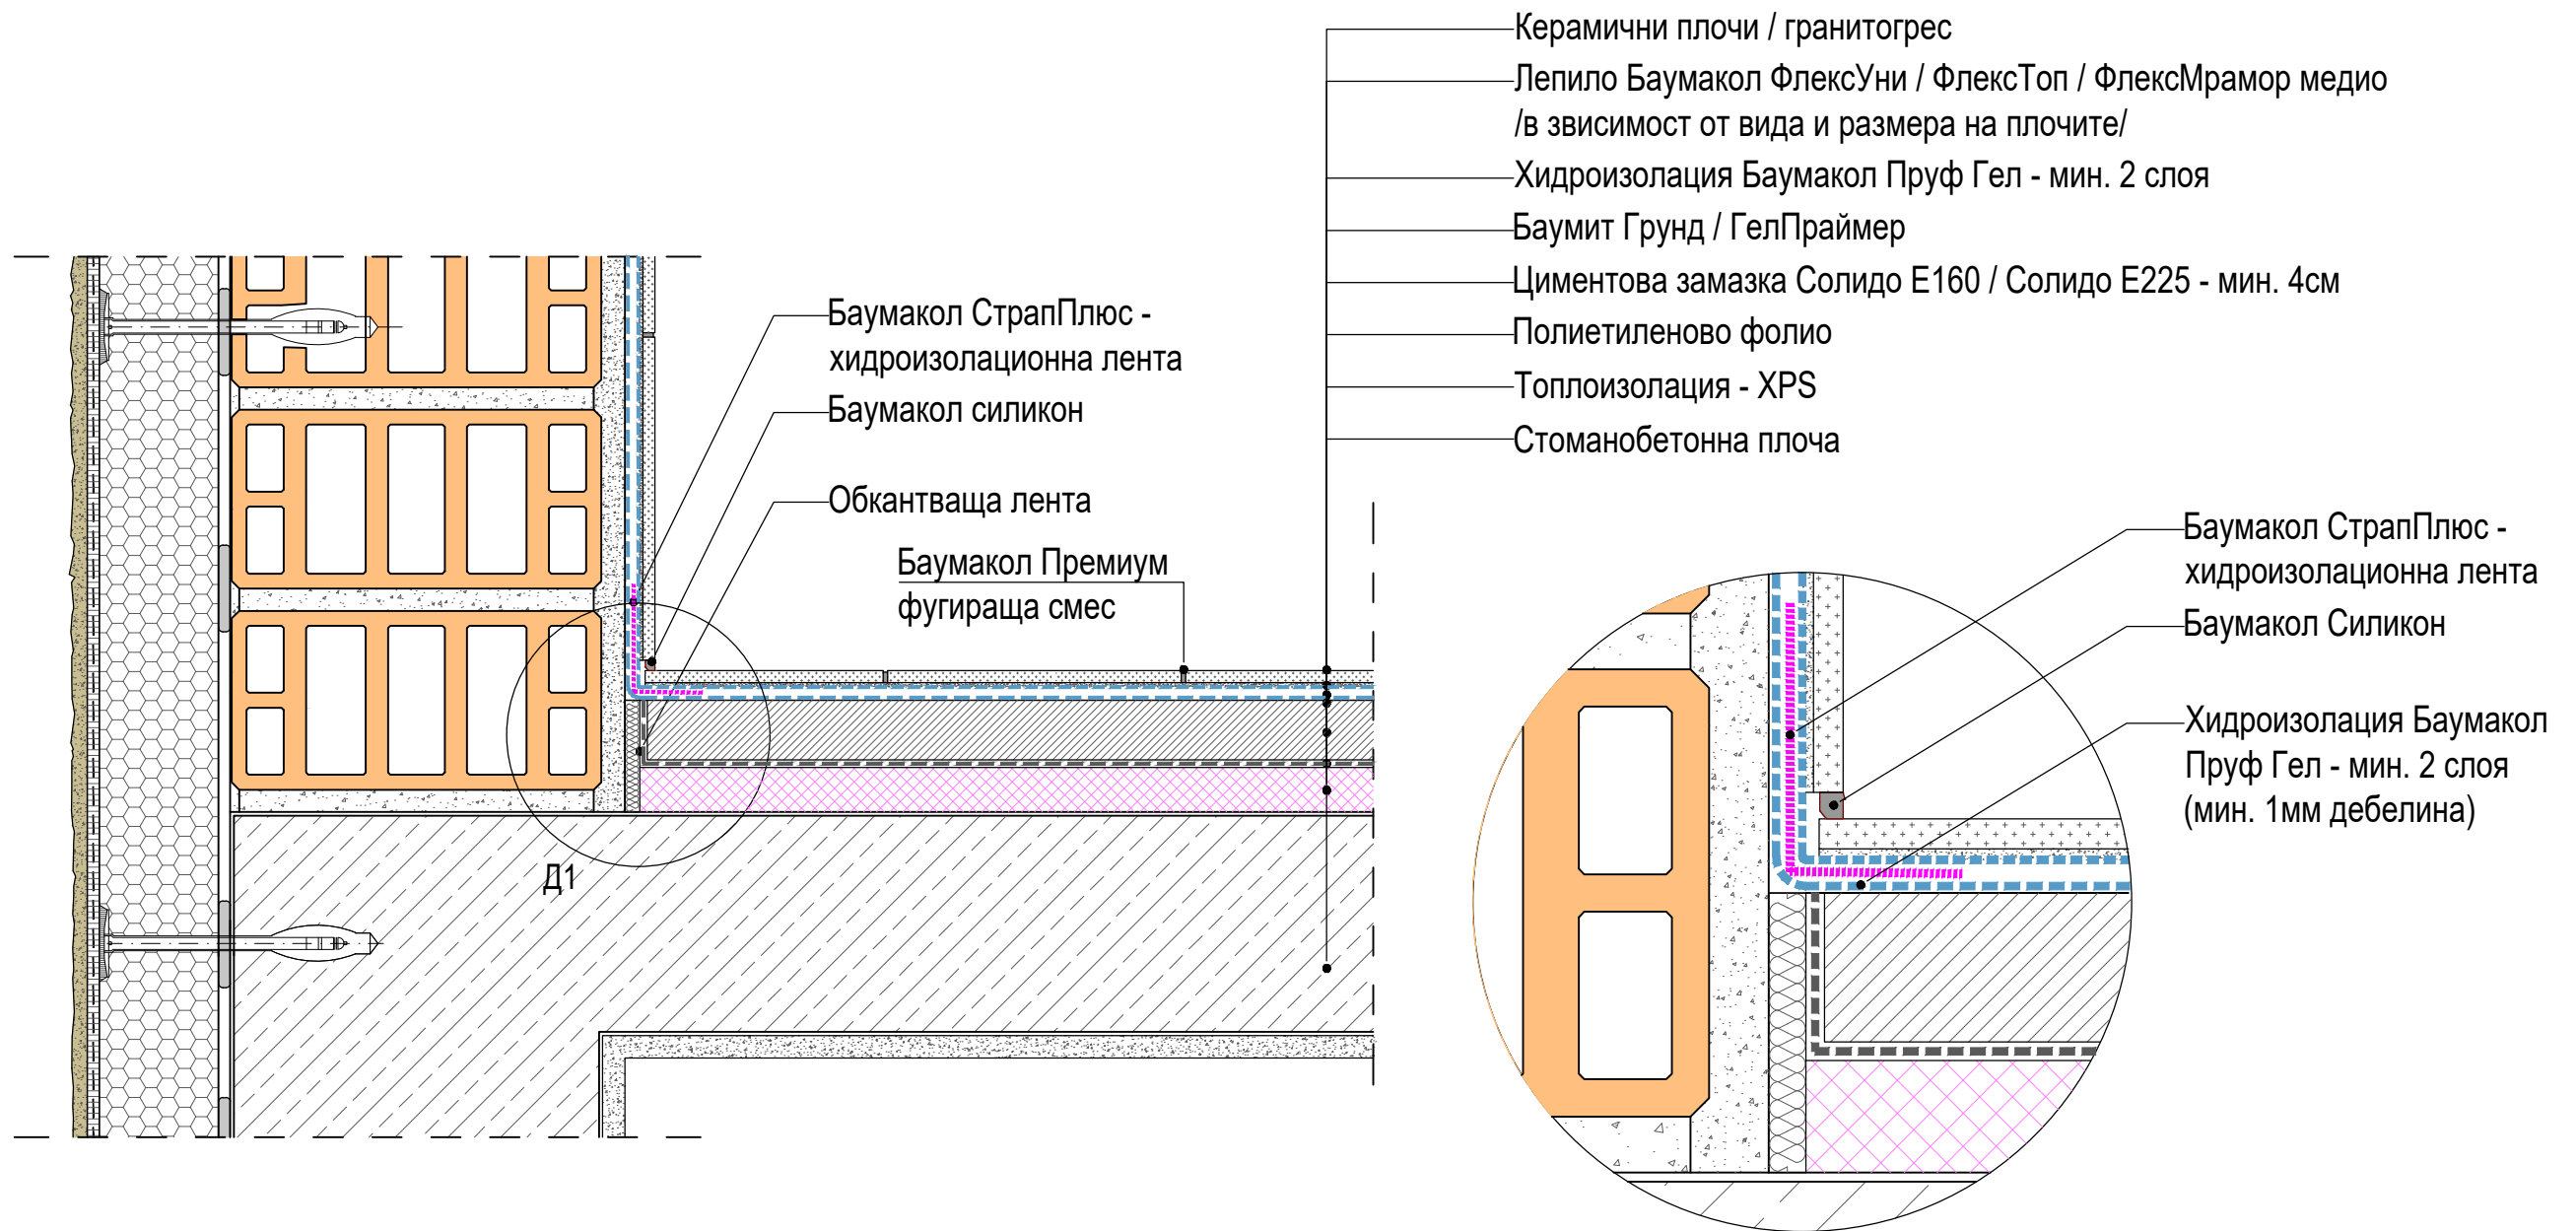

Детайл 1