ДЕТАЙЛ ПОЛАГАНЕ НА ПЛОЧКИ ПРИ СУХА ОСНОВА - КУХНЯ, КОРИДОР

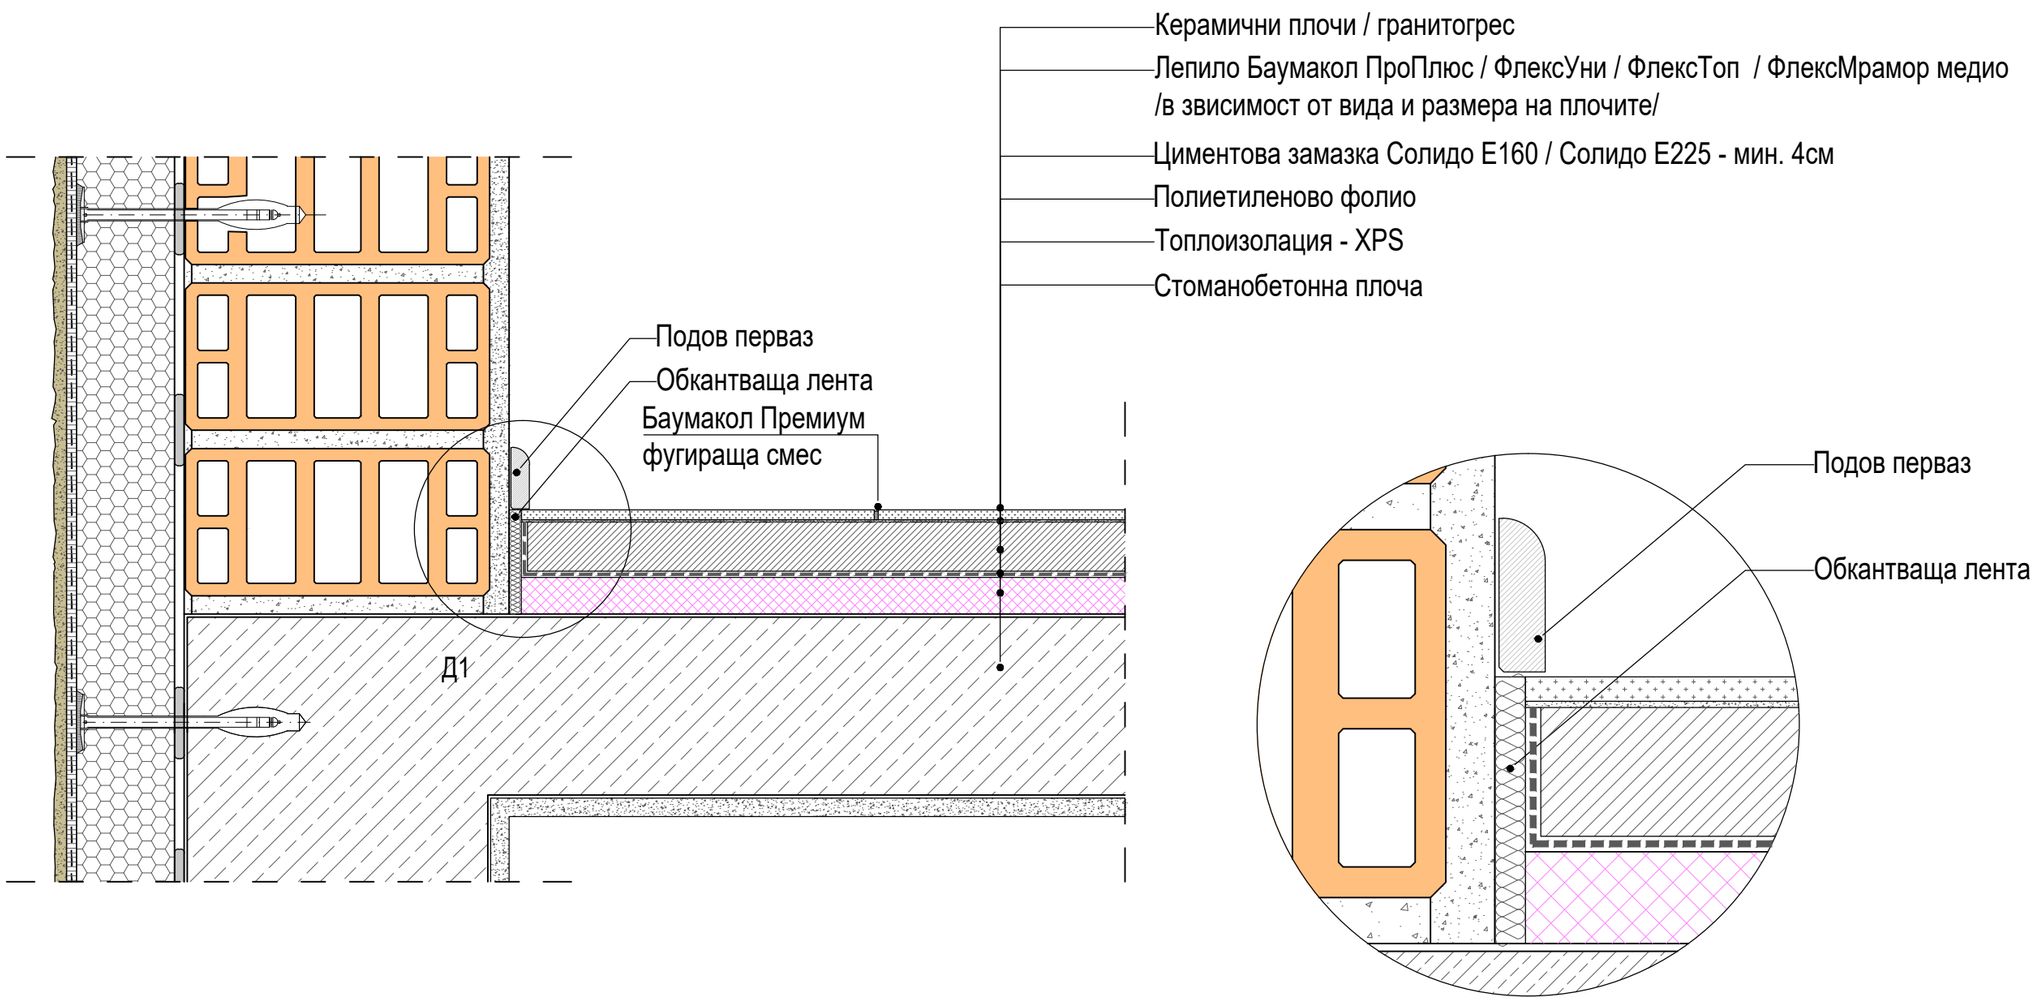

Детайл 1