


ДЕТАЙЛ МОКРО ПОМЕЩЕНИЕ - ХИДРОИЗОЛАЦИЯ НА БАНЯ - РАЗМЕР НА ПЛОЧИТЕ НАД 1,20М /ГИГАФОРМАТНИ ПЛОЧИ/

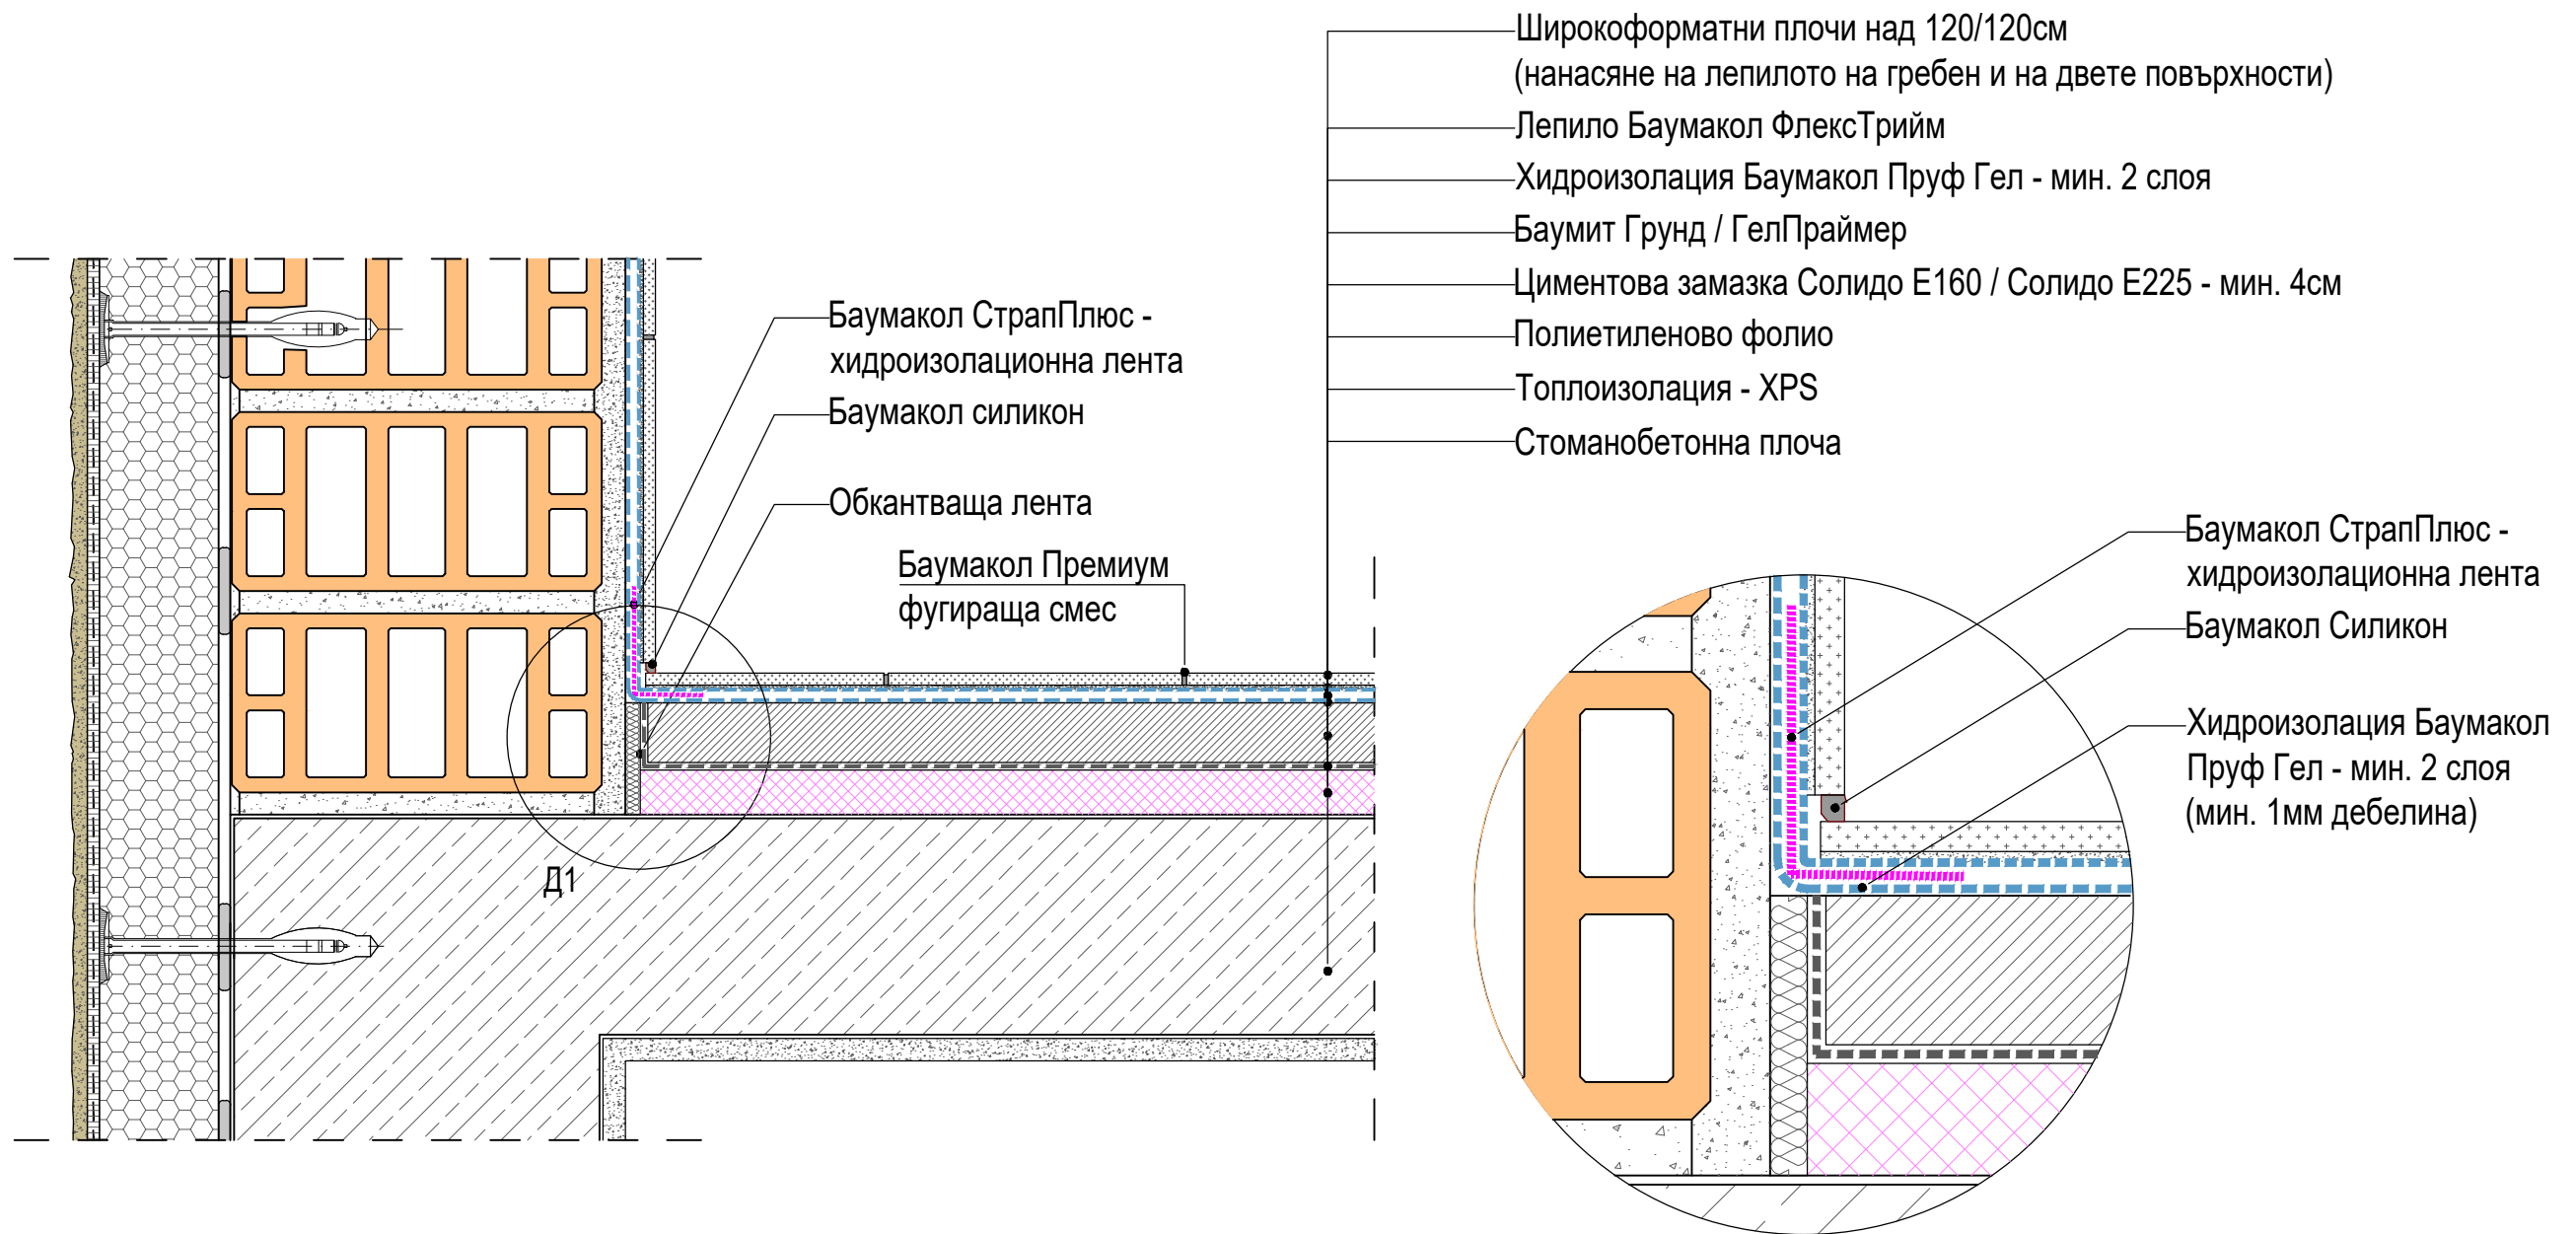

Детайл 1