



КОНСТРУКТИВНИ ДЕТАЙЛИ ЗА ИЗПЪЛНЕНИЕ  
 БАУМИТ ИНТЕГРИРАНА ТОПЛОИЗОЛАЦИОННА СИСТЕМА С МИНЕРАЛНА ВАТА

ДЕТАЙЛ НАД  
 ПРОЗОРЕЦ

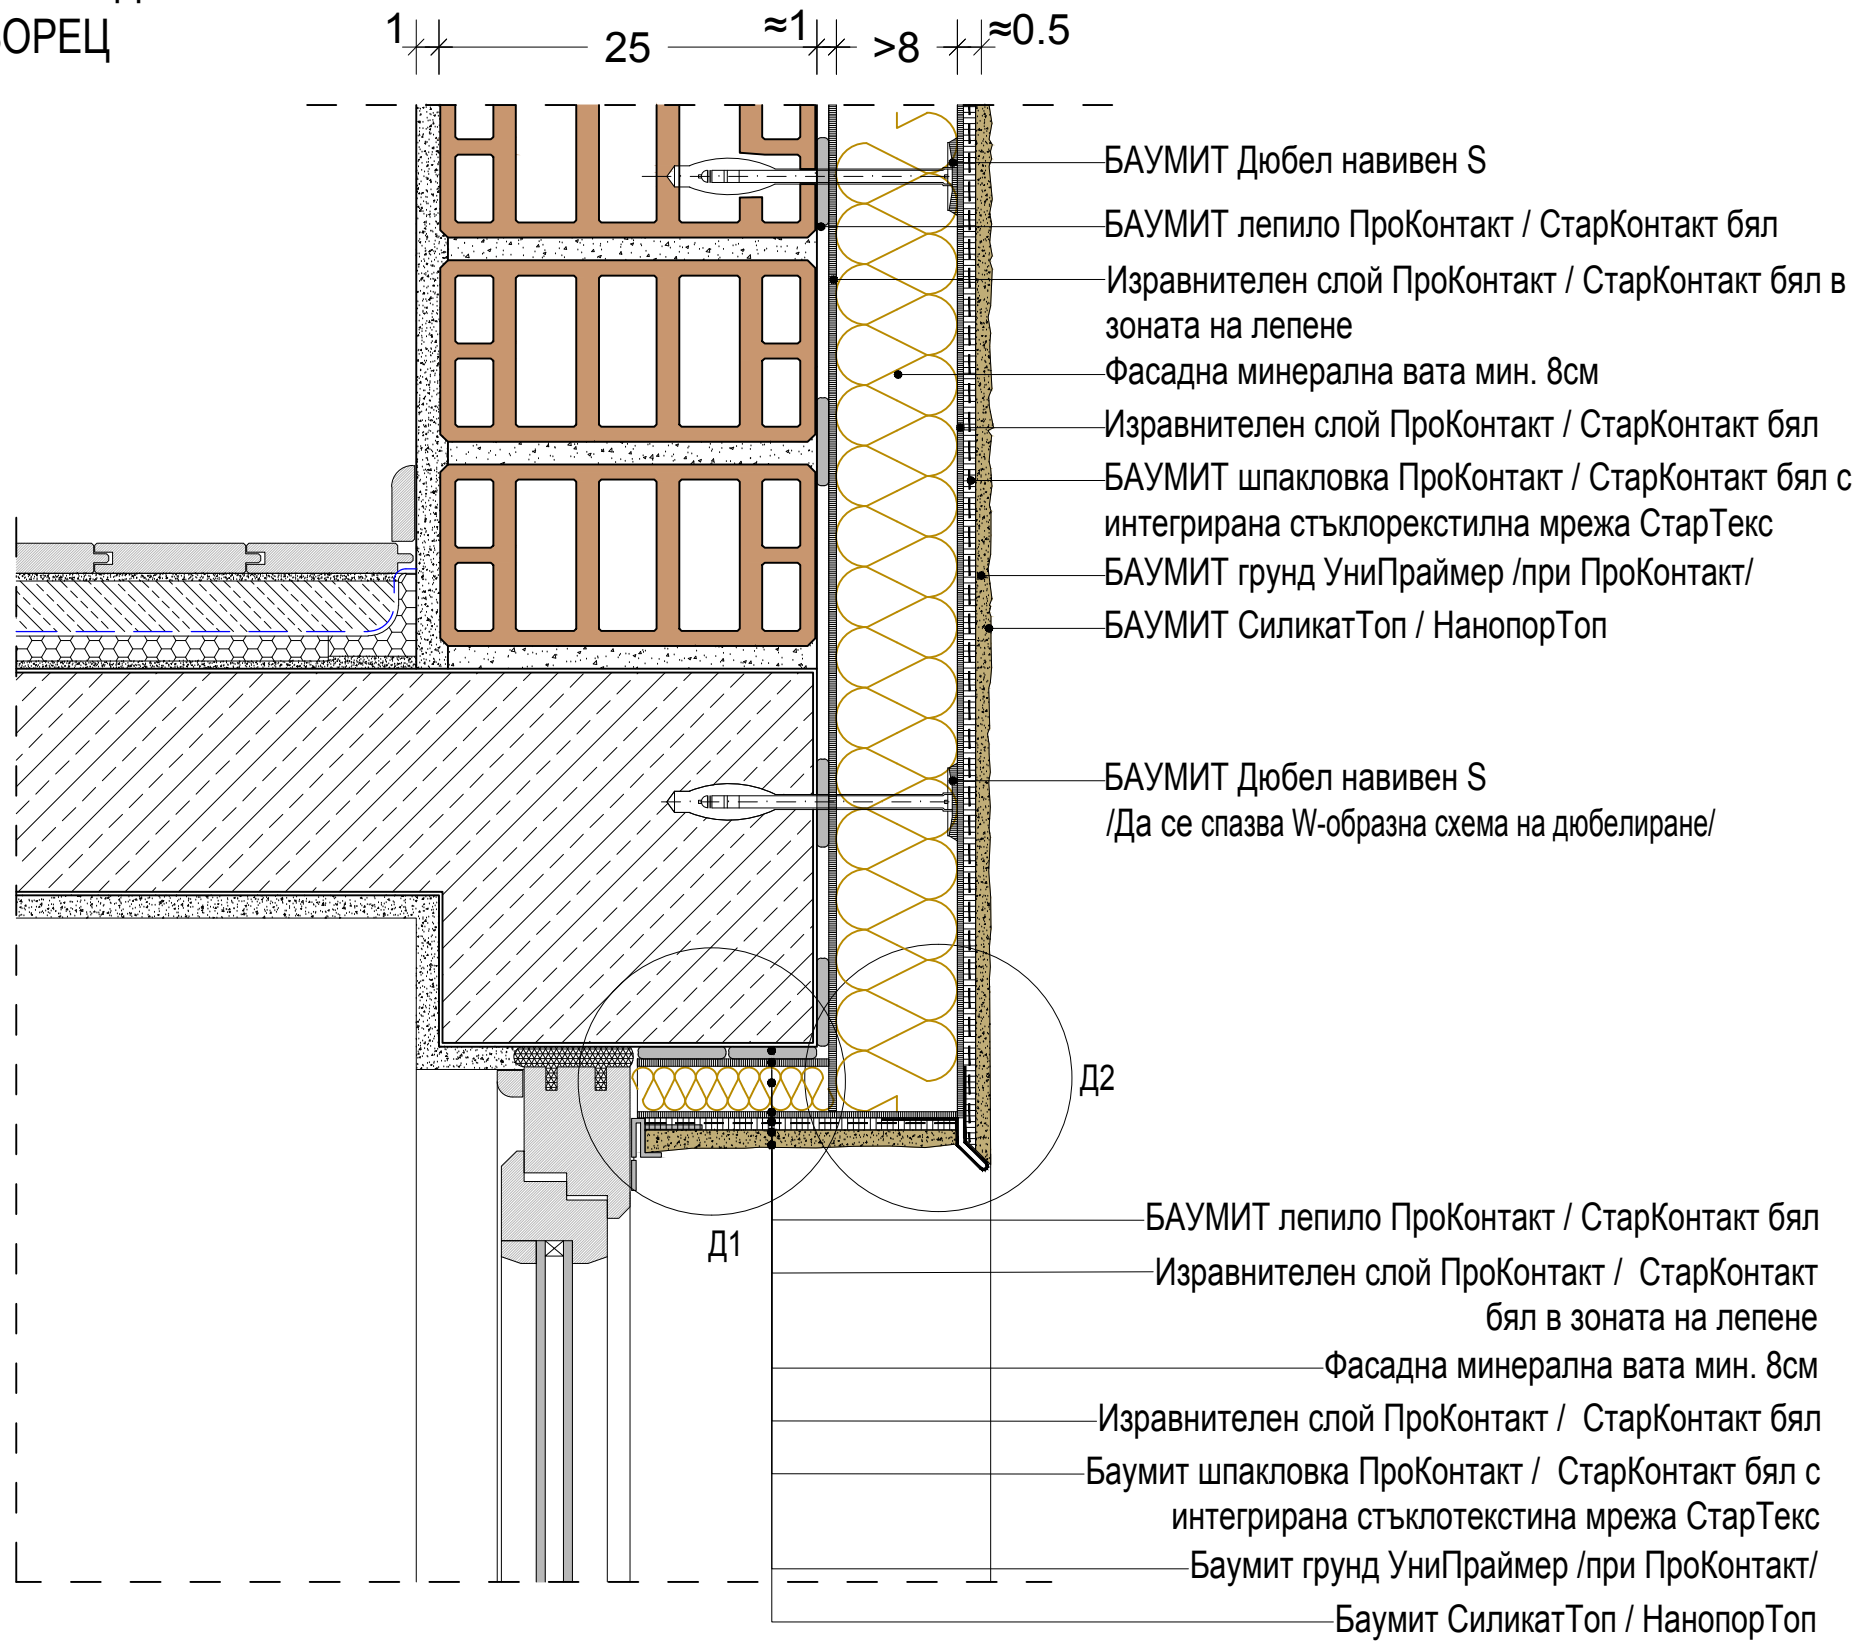

Детайл 1

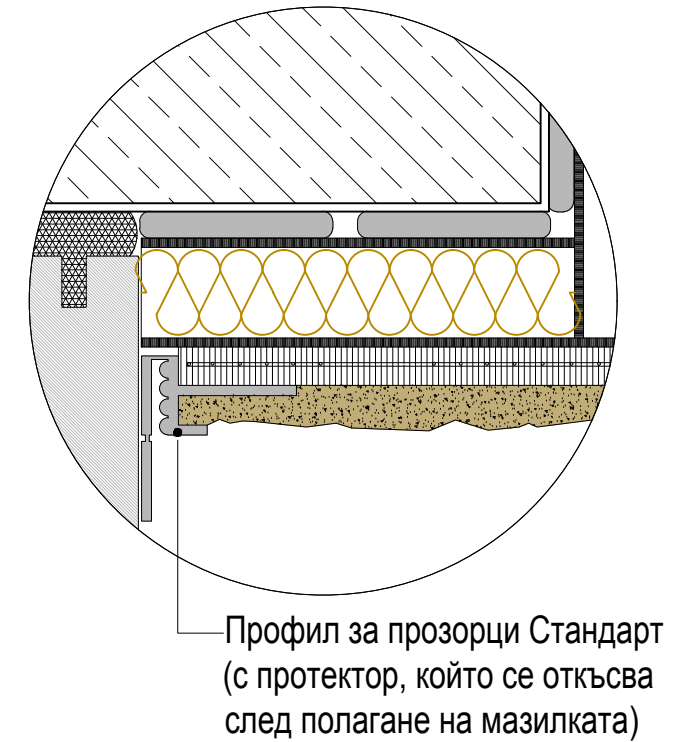

Детайл 2

