


СХЕМА ЗА ПОСТАВЯНЕ НА ЛЕПИЛНИ АНКЕРИ СТАР ТРЕК

Топлоизолационна плоча:

- ОпънТерм
- ОпънТерм плюс
- ОпънТерм рефлект

Лепилен анкер:

- Стар Трек червен
- СтарТрек син
- СтарТрек оранжев
- СтарТрек дуплекс

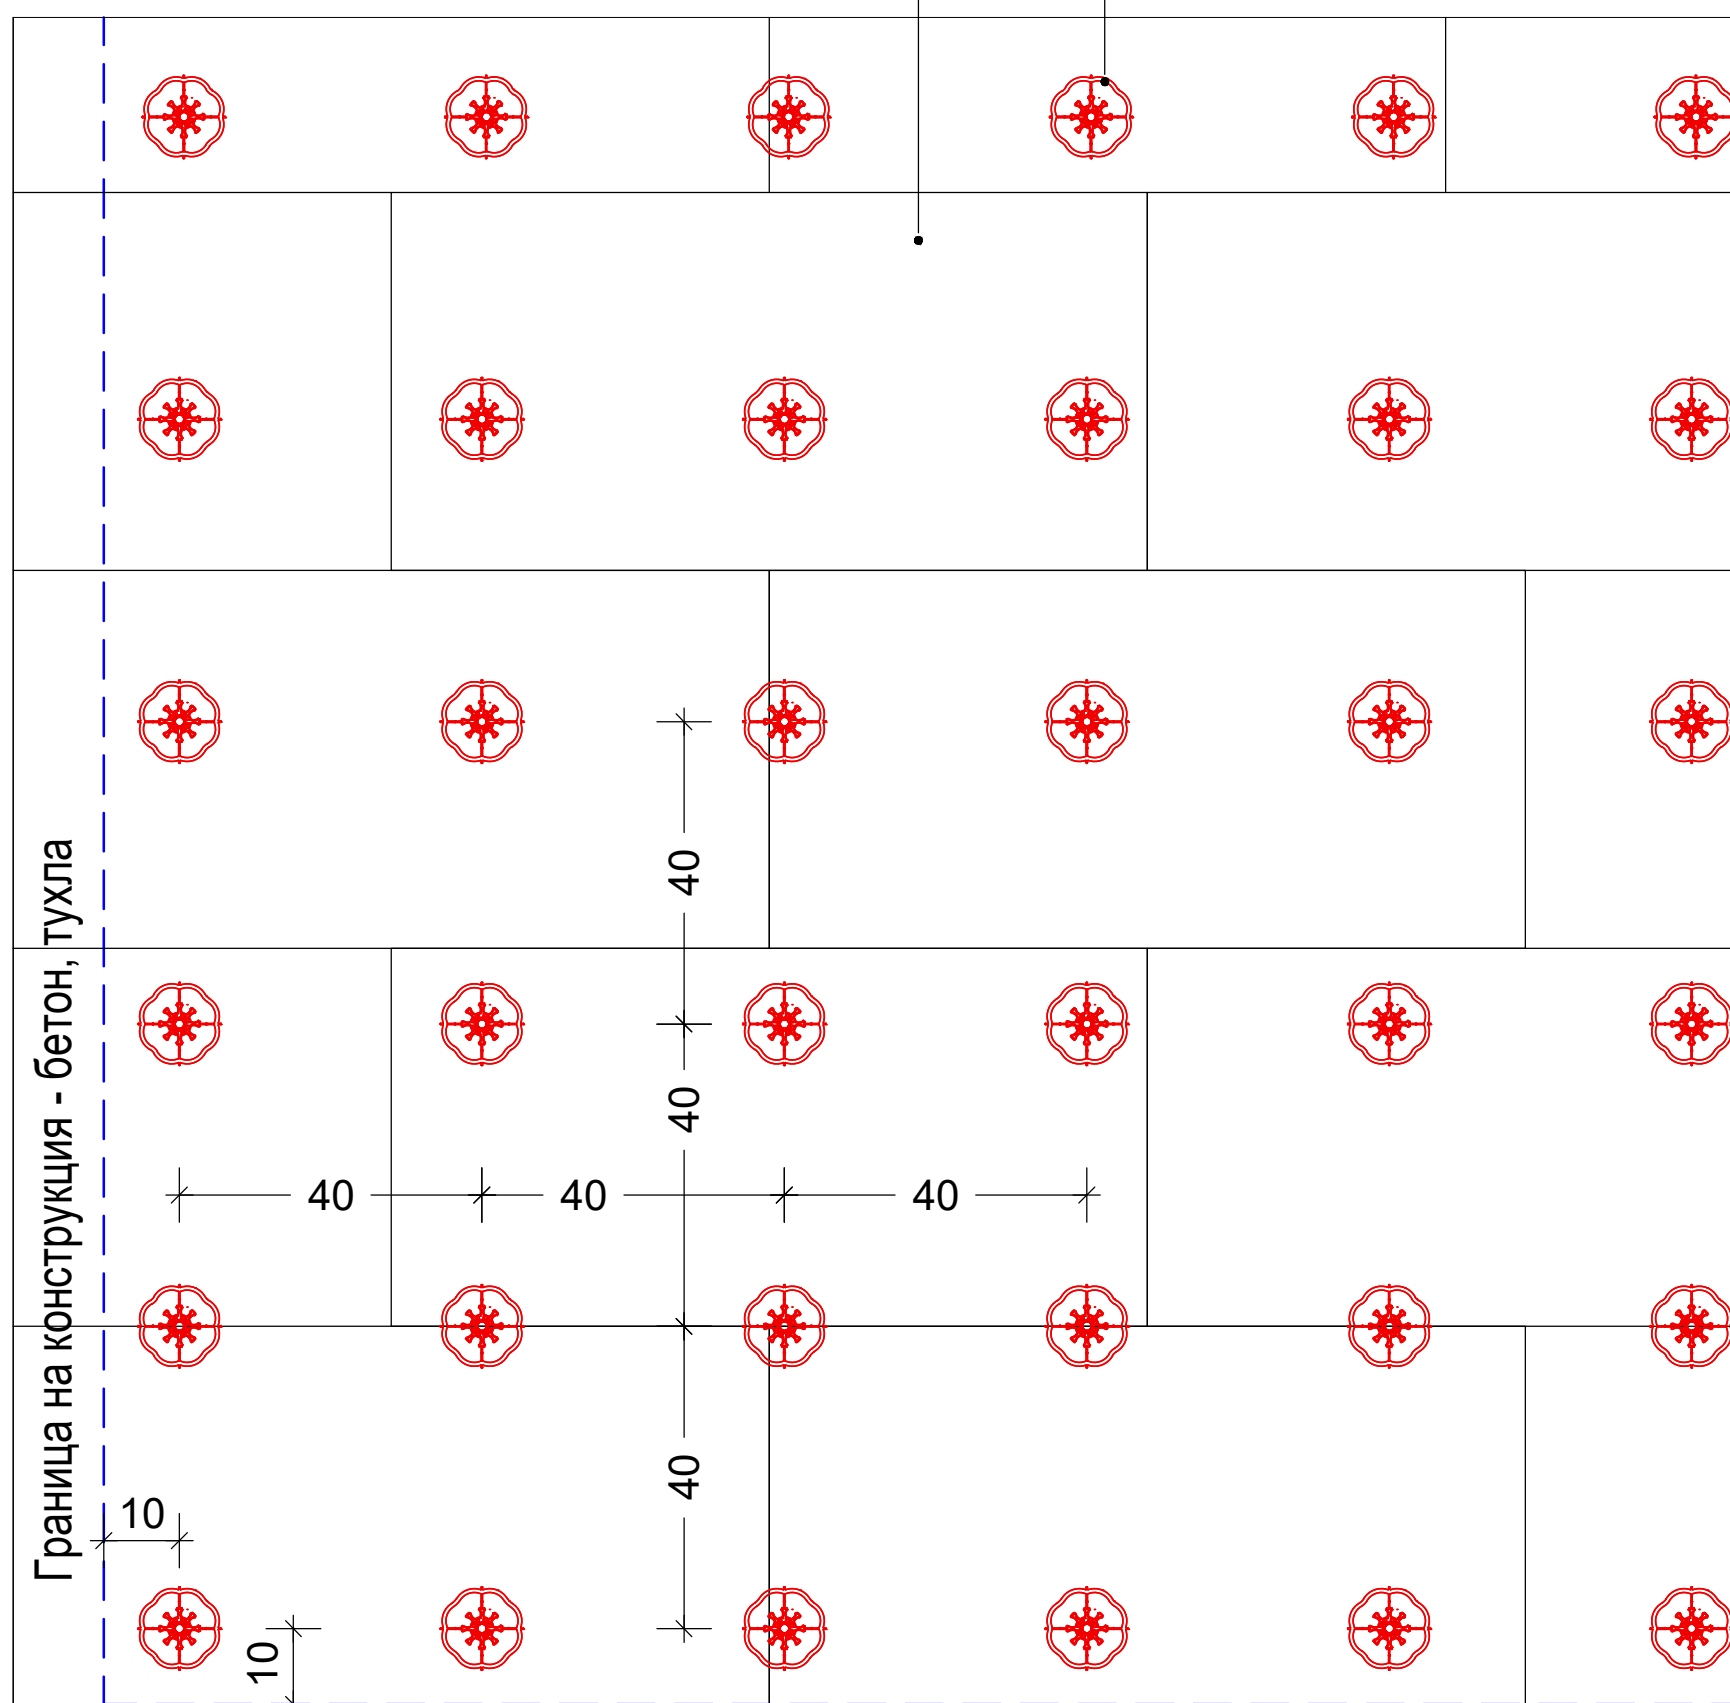

Цокълен профил