



КОНСТРУКТИВНИ ДЕТАЙЛИ ЗА ИЗПЪЛНЕНИЕ
 БАУМИТ ИНТЕГРИРАНА ТОПЛОИЗОЛАЦИОННА СИСТЕМА ПРО



ДЕТАЙЛ НАД
 ПРОЗОРЕЦ

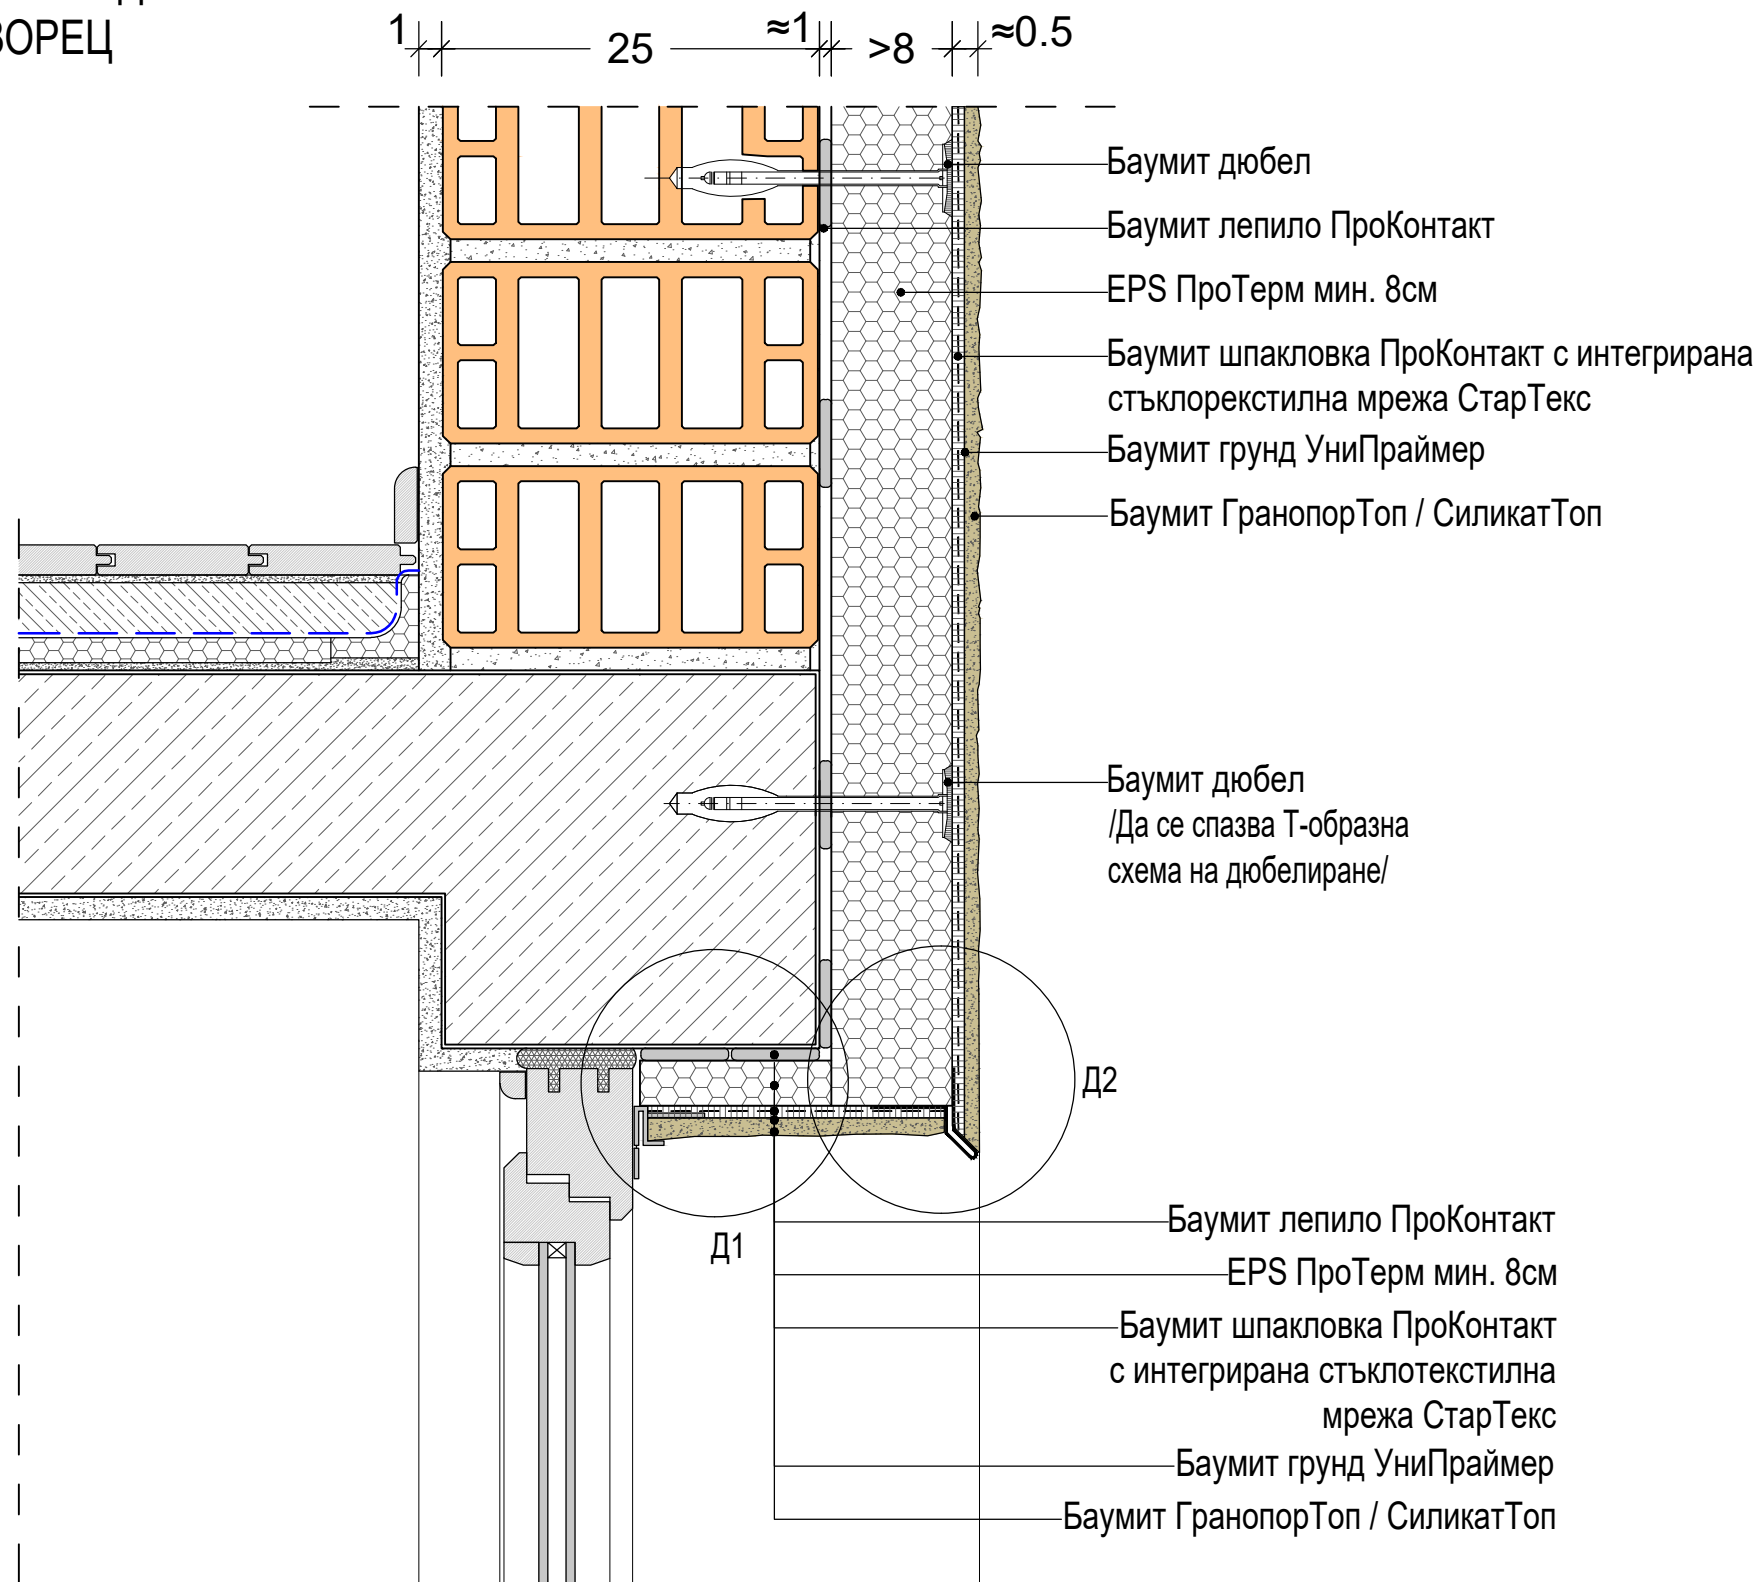


Детайл 1

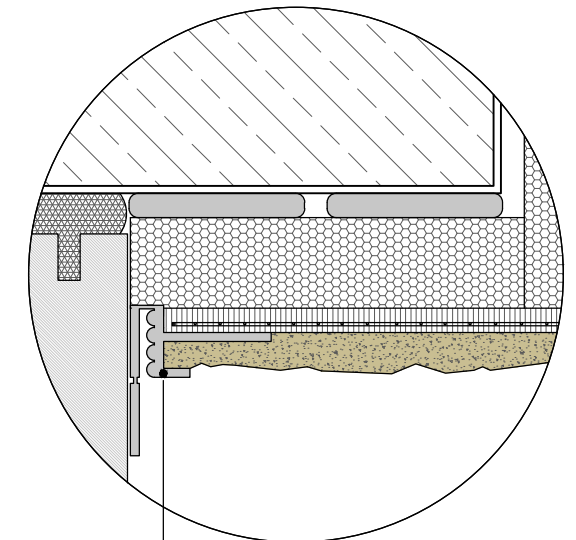

Профил за прозорци Стандарт
 (с протектор, който се откъсва след полагане на мазилката)

Детайл 2

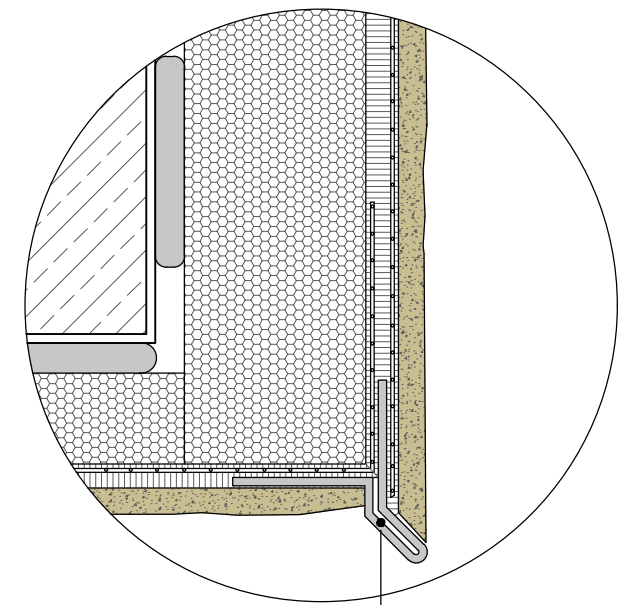

Баумит профил
 водооткапващ