


ДЕТАЙЛ ПРИ ЦОКЪЛ - БАУМИТ ПРОФИЛ ЦОКЪЛЕН АЛУМИНИЕВ

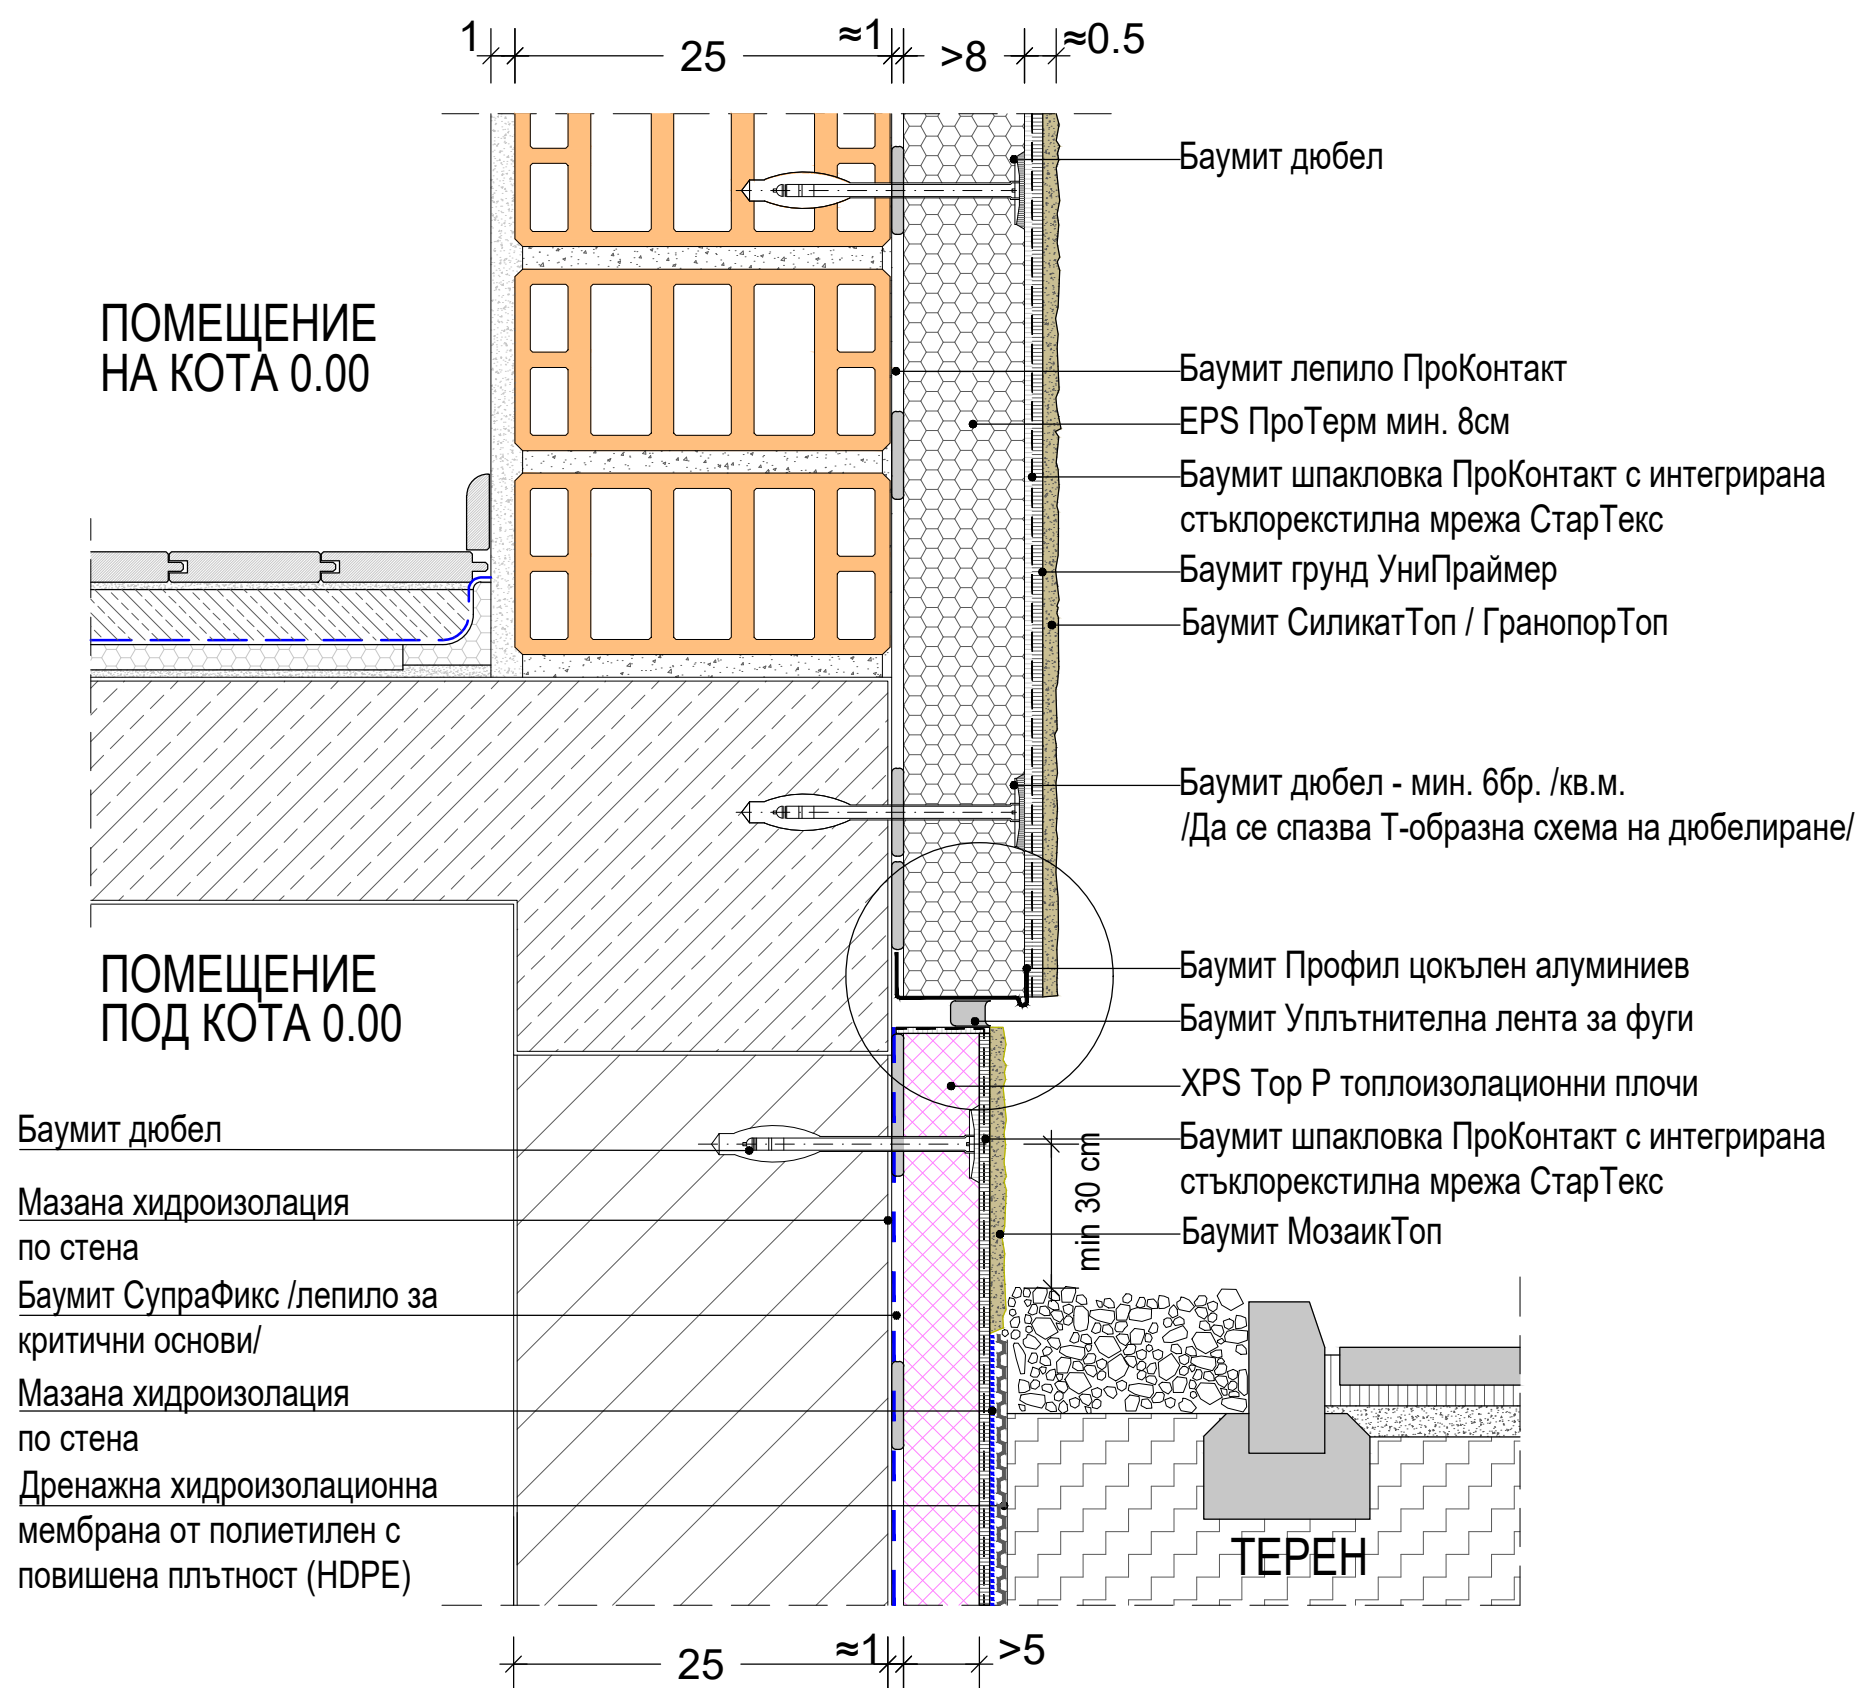

- Баумит дюбел
- Мазана хидроизолация по стена
- Баумит СупраФикс /лепило за критични основи/
- Мазана хидроизолация по стена
- Дренажна хидроизолационна мембрана от полиетилен с повишена плътност (HDPE)

