



КОНСТРУКТИВНИ ДЕТАЙЛИ ЗА ИЗПЪЛНЕНИЕ
БАУМИТ ИНТЕГРИРАНА ТОПЛОИЗОЛАЦИОННА СИСТЕМА СТАР



ДЕТАЙЛ НАД
ПРОЗОРЕЦ

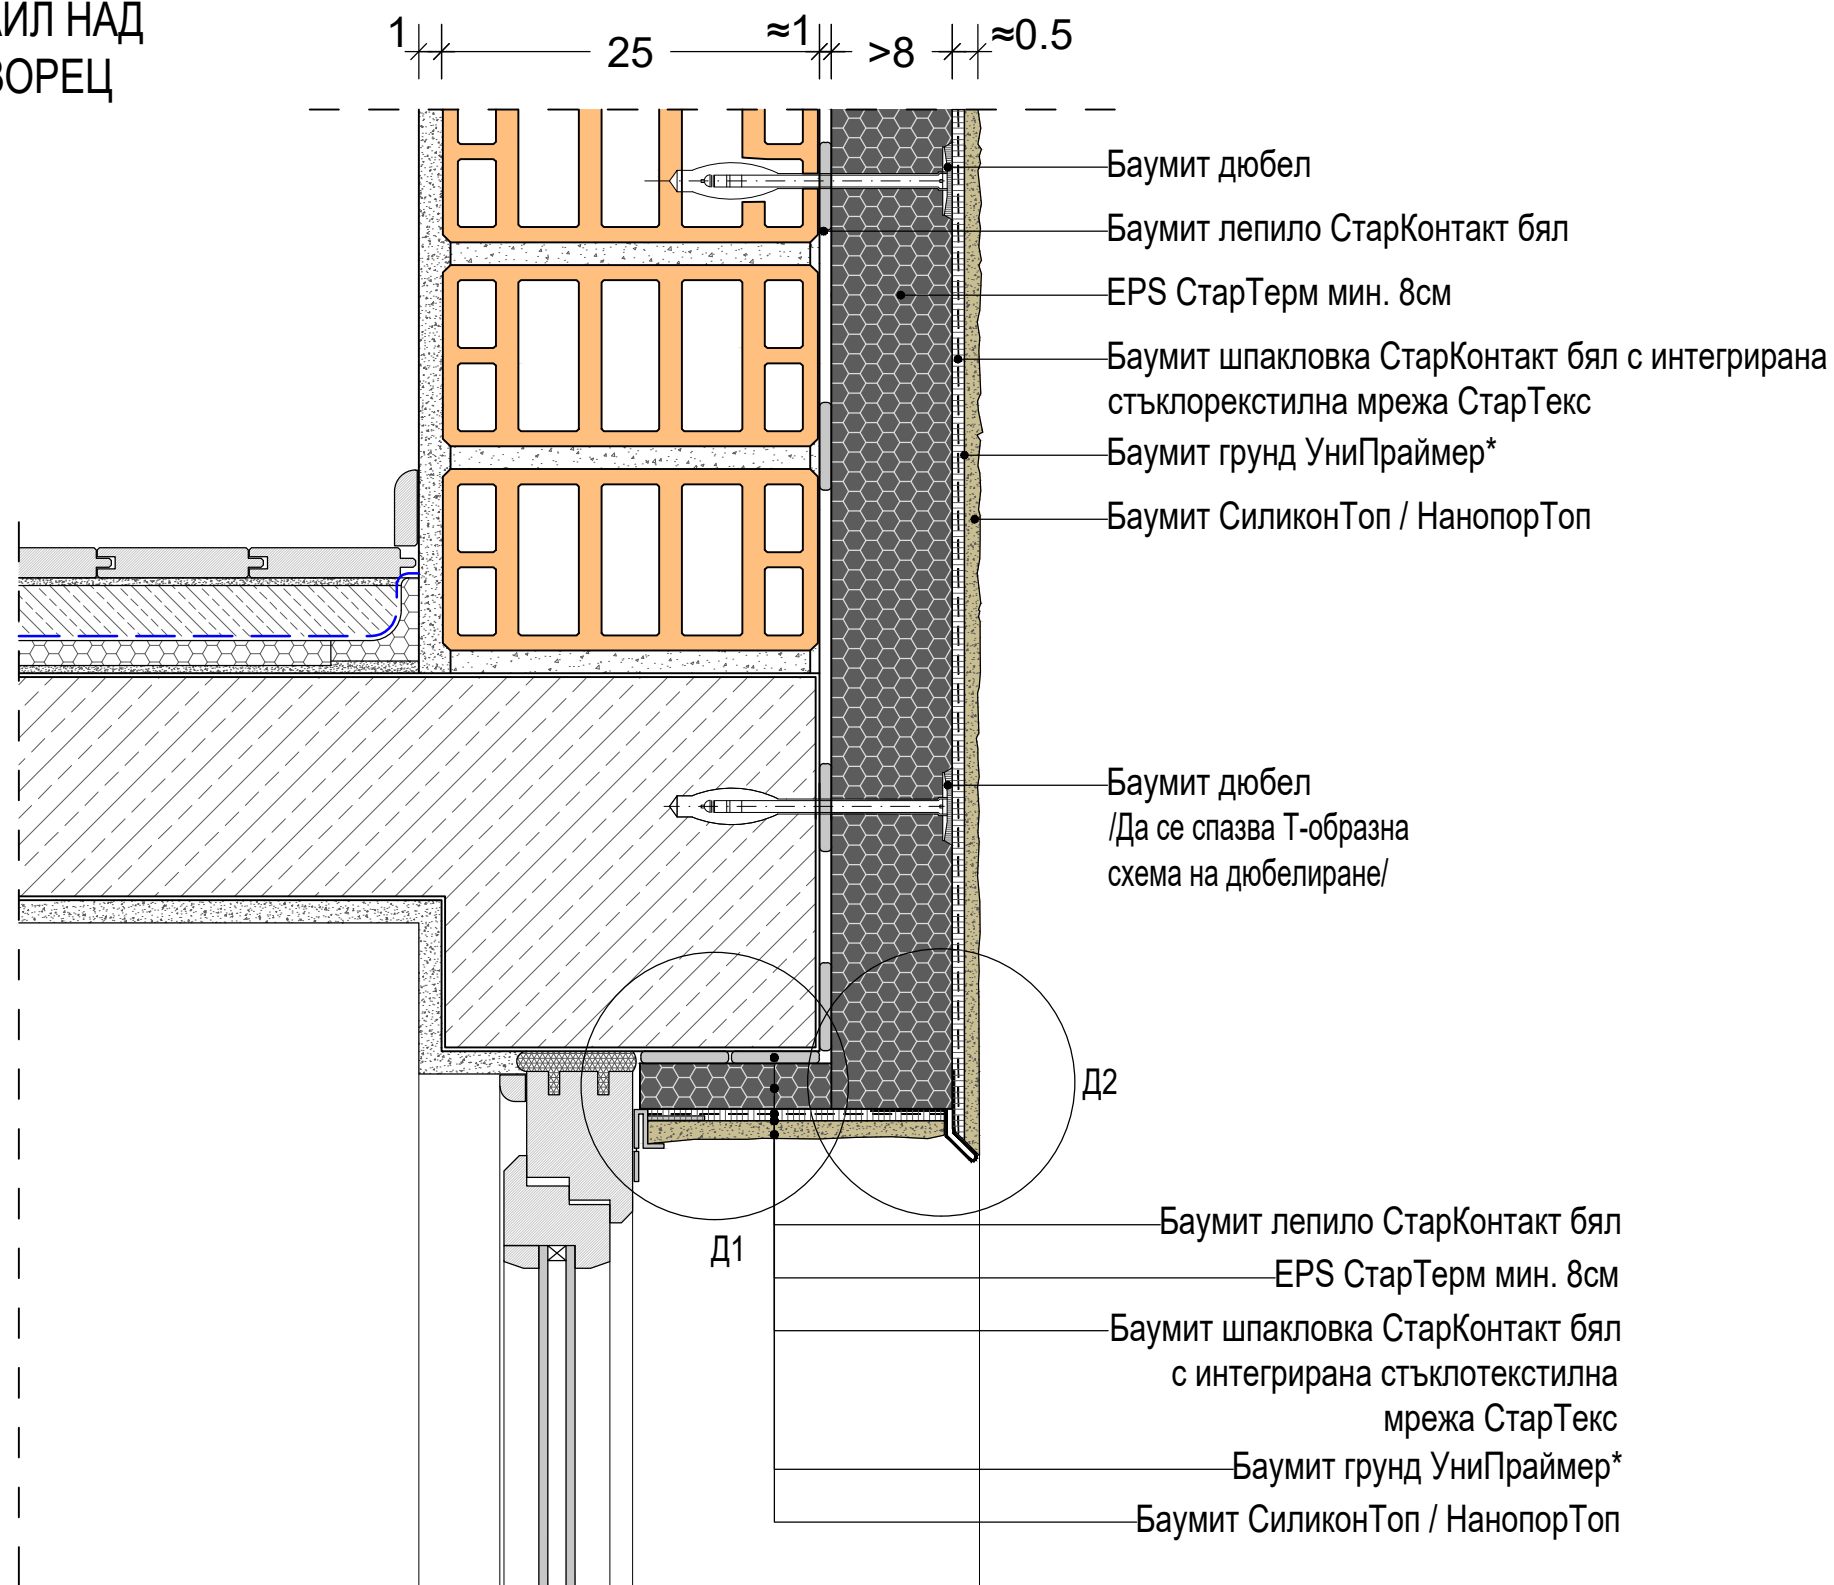


Детайл 1

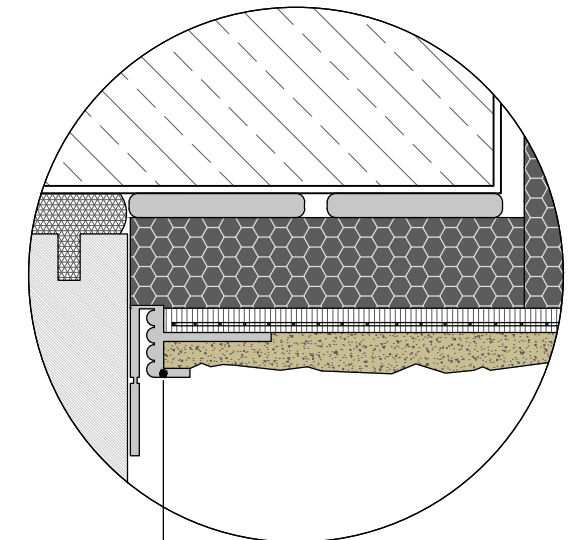

Профил за прозорци Стандарт (с протектор, който се откъсва след полагане на мазилката)

Детайл 2

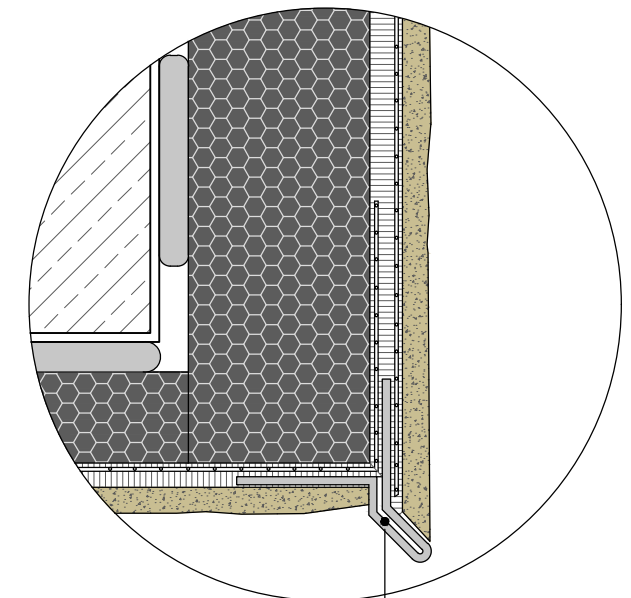

Баумит профил водооткапващ

*Баумит СтарКонтакт бял позволява полагане на крайни покрития (Баумит пастообразни мазилки) без предварително грундиране на основата с Баумит УниПраймер. Това не важи за случаите на много високи температури на въздуха (>+30°C), когато шпакловъчният слой пресъхва, или когато шпакловката е престояла без положено върху нея крайно покритие за период по-дълъг от 14 дни.