



КОНСТРУКТИВНИ ДЕТАЙЛИ ЗА ИЗПЪЛНЕНИЕ
 БАУМИТ ИНТЕГРИРАНА ТОПЛОИЗОЛАЦИОННА СИСТЕМА СТАР

ДЕТАЙЛ НАД
 ПРОЗОРЕЦ

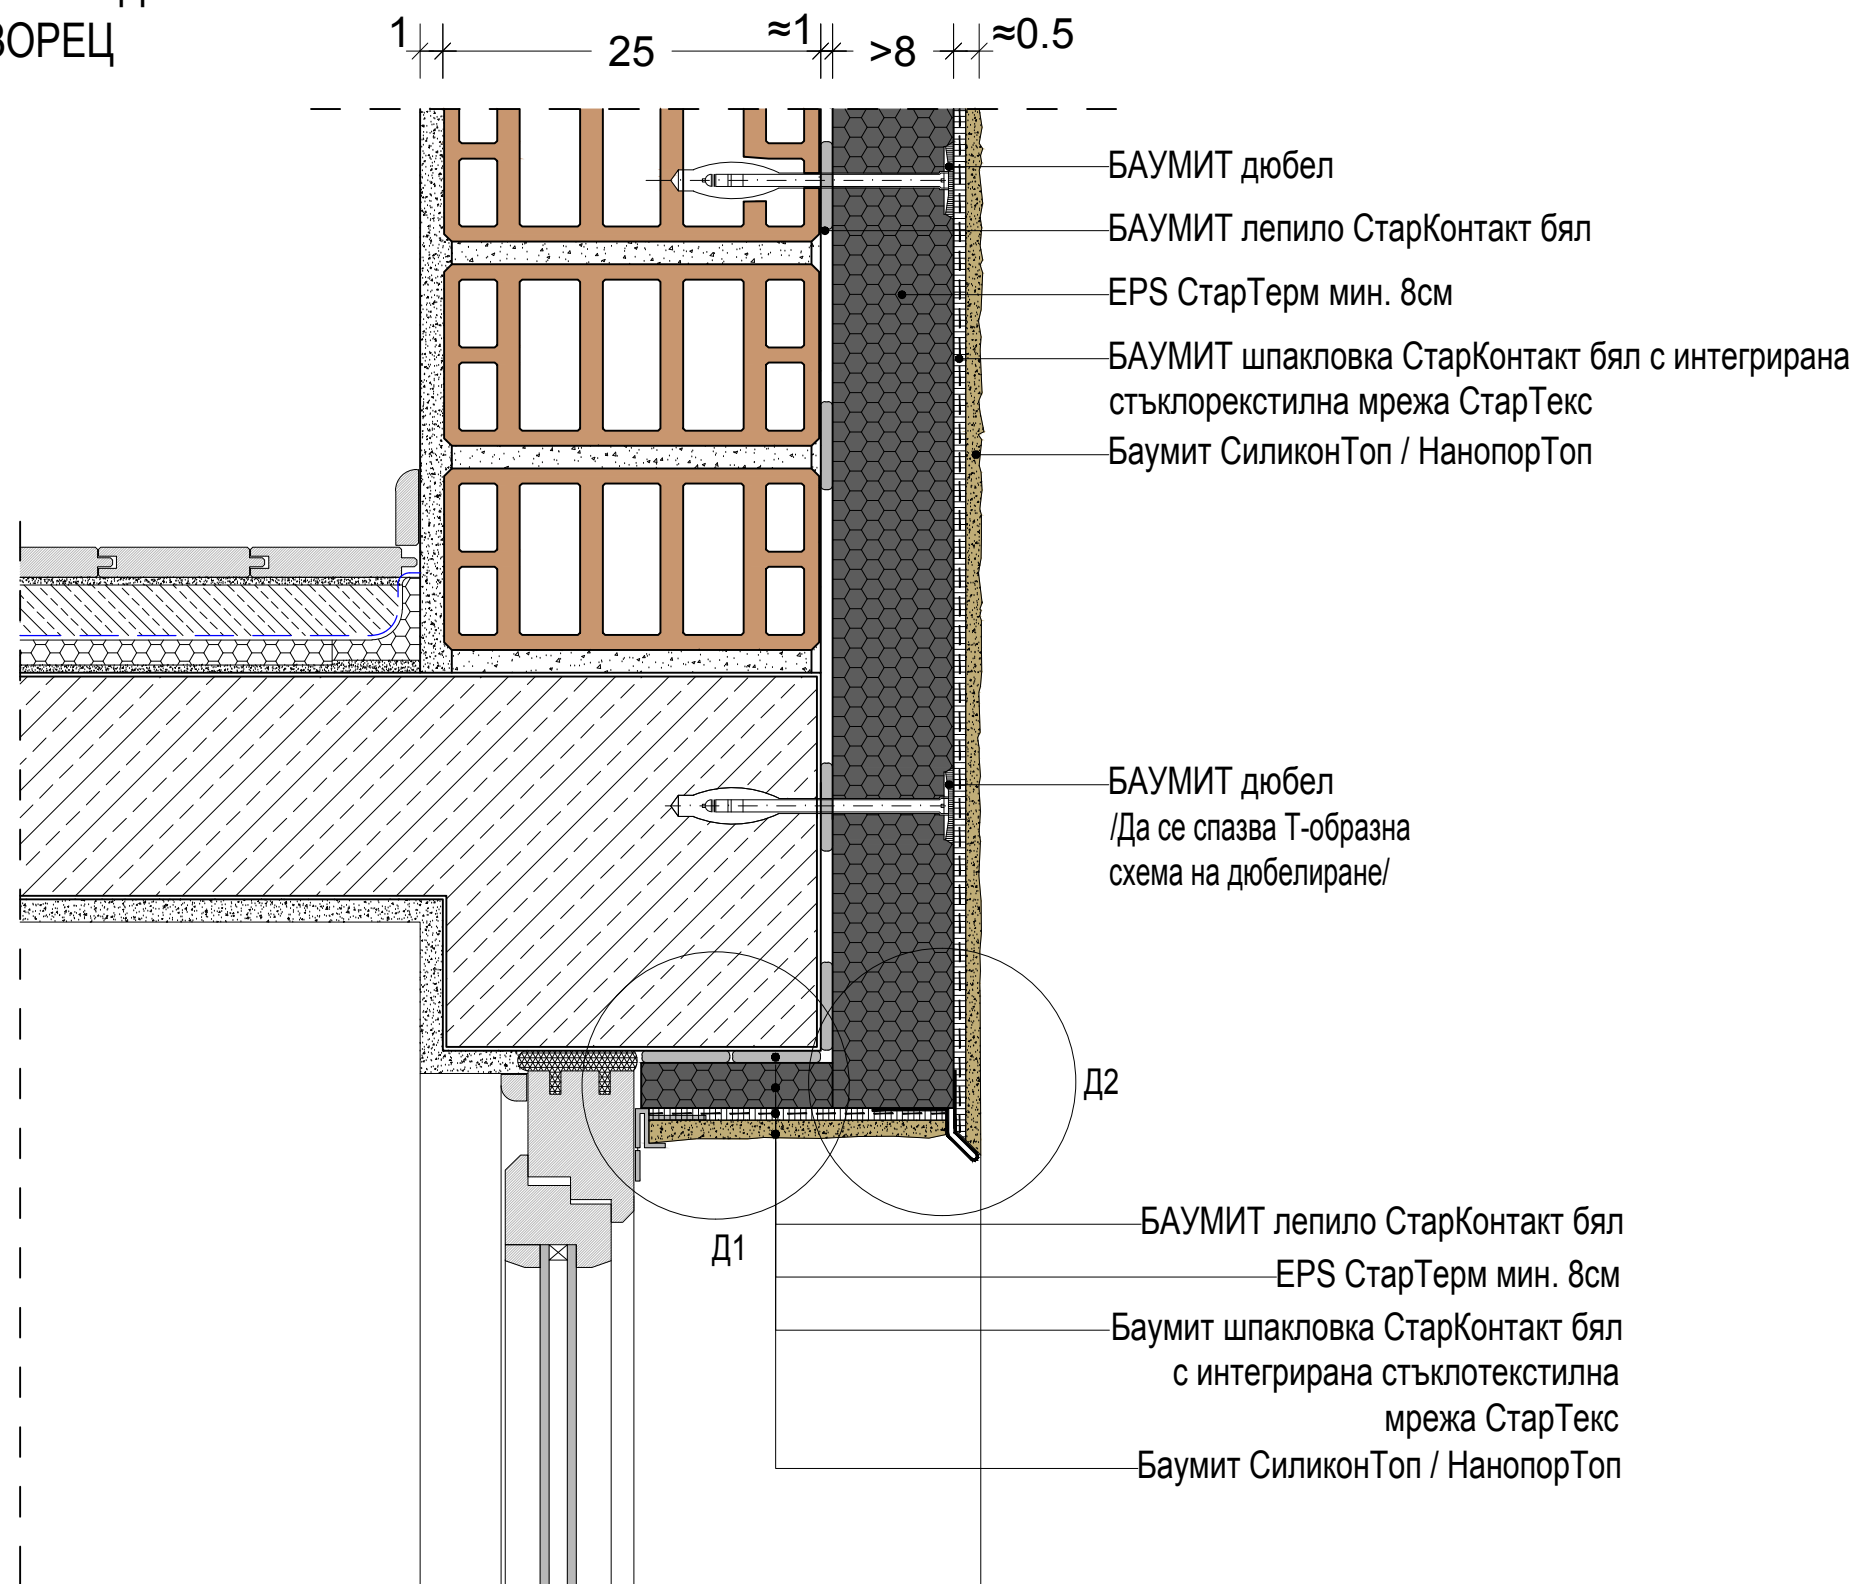


Детайл 1

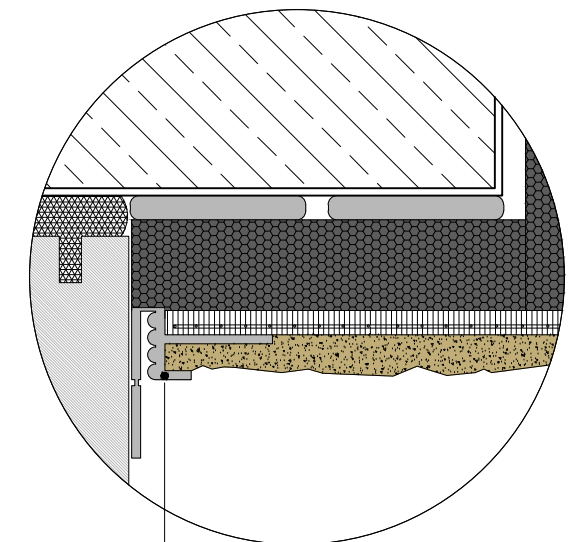

Профил за прозорци Стандарт (с протектор, който се откъсва след полагане на мазилката)

Детайл 2

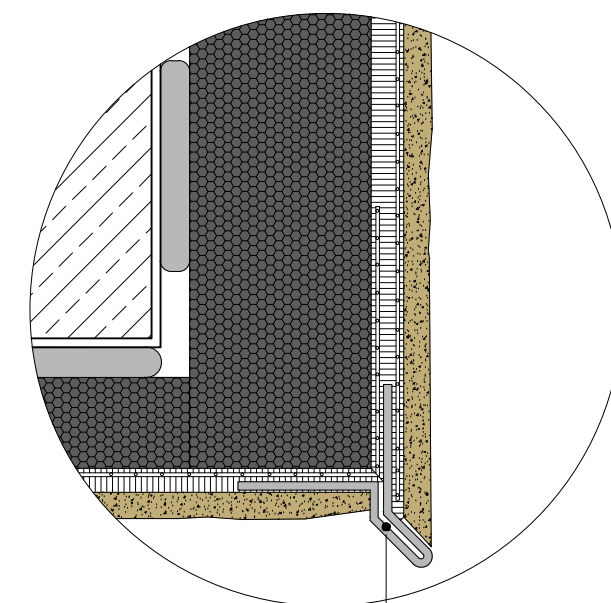

Баумит профил водооткапващ