


ДЕТАЙЛ ТЕРАСА - РУЛОННА ХИДРОИЗОЛАЦИЯ
БАУМАКОЛ АКВАСЕЙФ


Топлоизолационна плоча от EPS - ПроТерм
Топлоизолационна плоча от XPS Тор Р

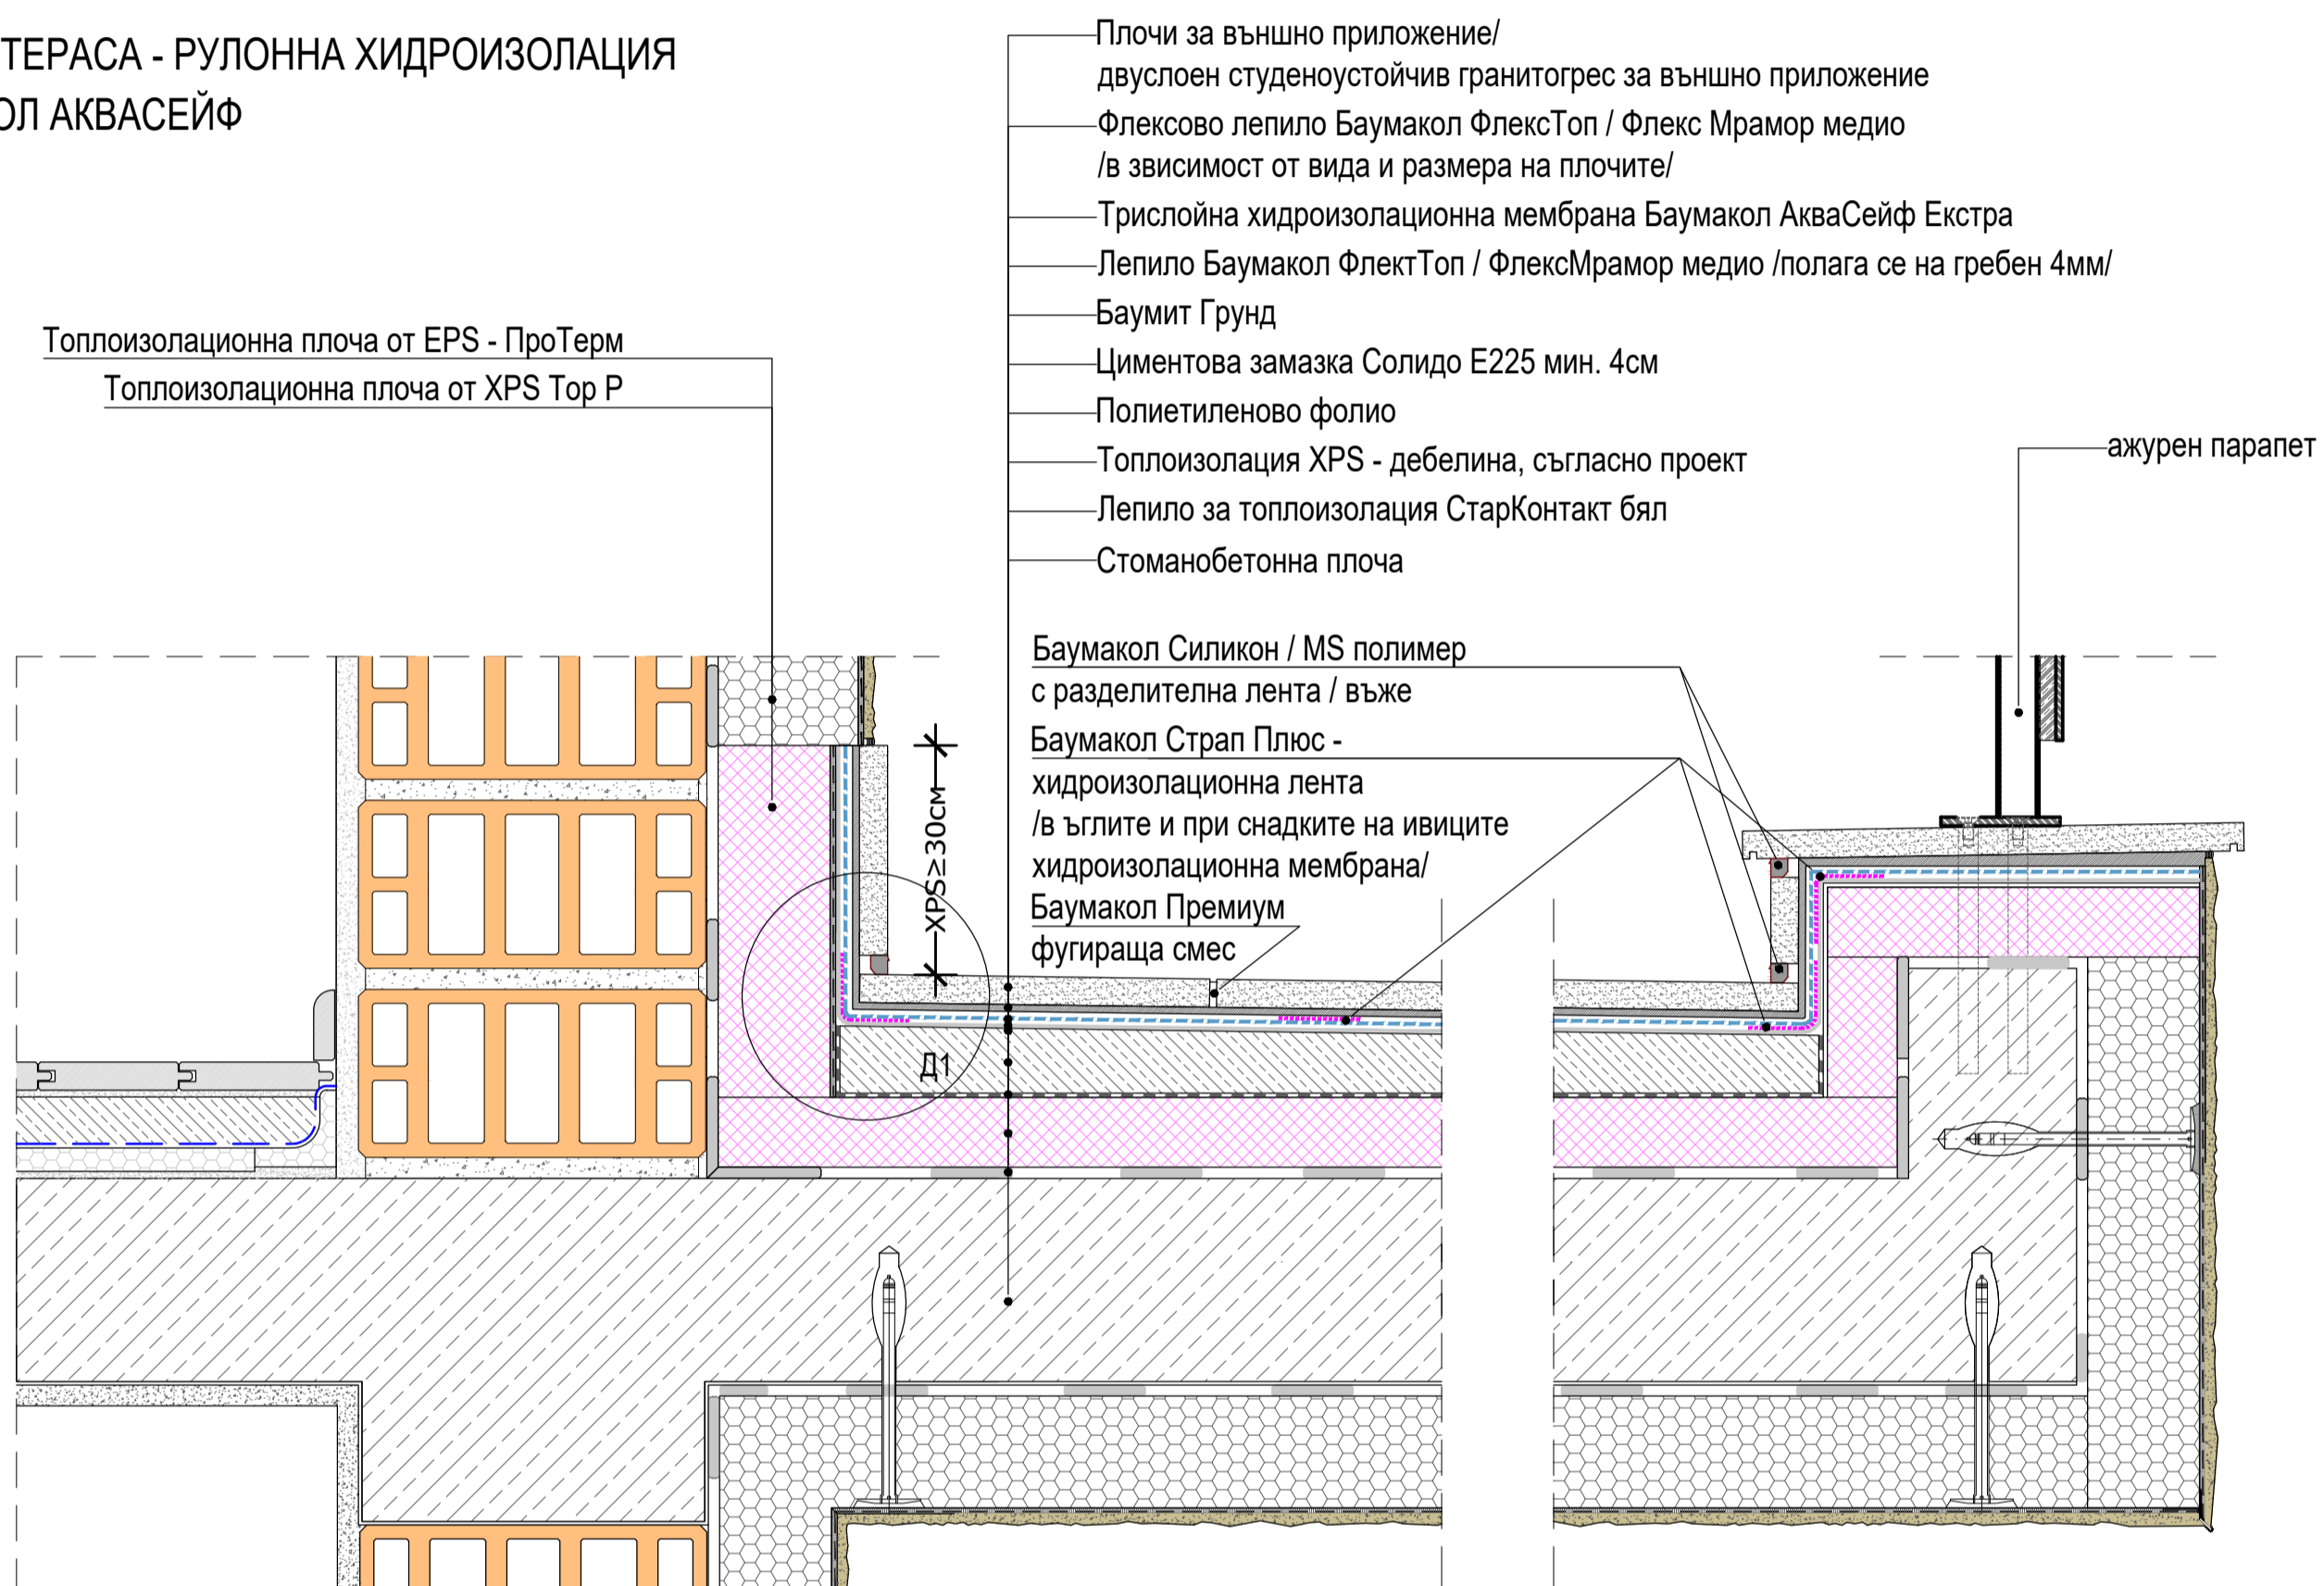

- Плочи за външно приложение/
двуслоен студеноустойчив гранитогрес за външно приложение
- Флексово лепило Баумакол ФлексТоп / Флекс Мрамор медно
/в зависимост от вида и размера на плочите/
- Трислойна хидроизолационна мембрана Баумакол АкваСейф Екстра
- Лепило Баумакол ФлектТоп / ФлексМрамор медно /полага се на гребен 4мм/
- Баумит Грунд
- Циментова замазка Солидо Е225 мин. 4см
- Полиетиленово фолио
- Топлоизолация XPS - дебелина, съгласно проект
- Лепило за топлоизолация СтарКонтакт бял
- Стоманобетонна плоча

- Баумакол Силикон / MS полимер
с разделителна лента / въже
- Баумакол Страп Плюс -
хидроизолационна лента
/в ъглите и при снадките на ивиците
хидроизолационна мембрана/
Баумакол Премиум
фугираща смес

Детайл 1

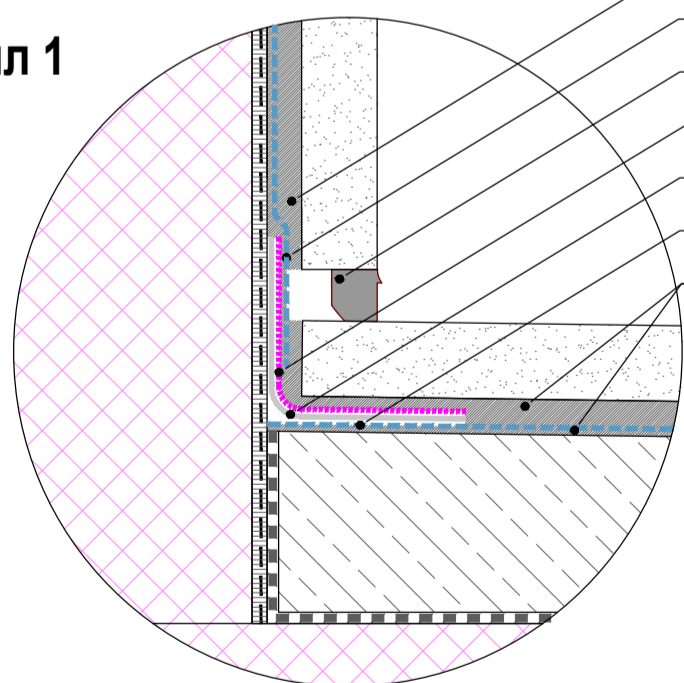

- Флексово лепило Баумакол ФлексТоп / Флекс Мрамор медно
- Трислойна хидроизолационна мембрана Баумакол АкваСейф
- Баумакол Силикон / MS полимер с разделителна лента / въже
- Уплътнителна лента Баумакол Страп Плюс
- Мазана циментова хидроизолация Баумакол Протект
- Трислойна хидроизолационна мембрана Баумакол АкваСейф Екстра
- Флексово лепило Баумакол ФлексТоп / Флекс Мрамор медно
/в зависимост от вида и размера на плочите/