


ДЕТАЙЛ МОКРО ПОМЕЩЕНИЕ - ГЕЛ ТЕХНОЛОГИЯ

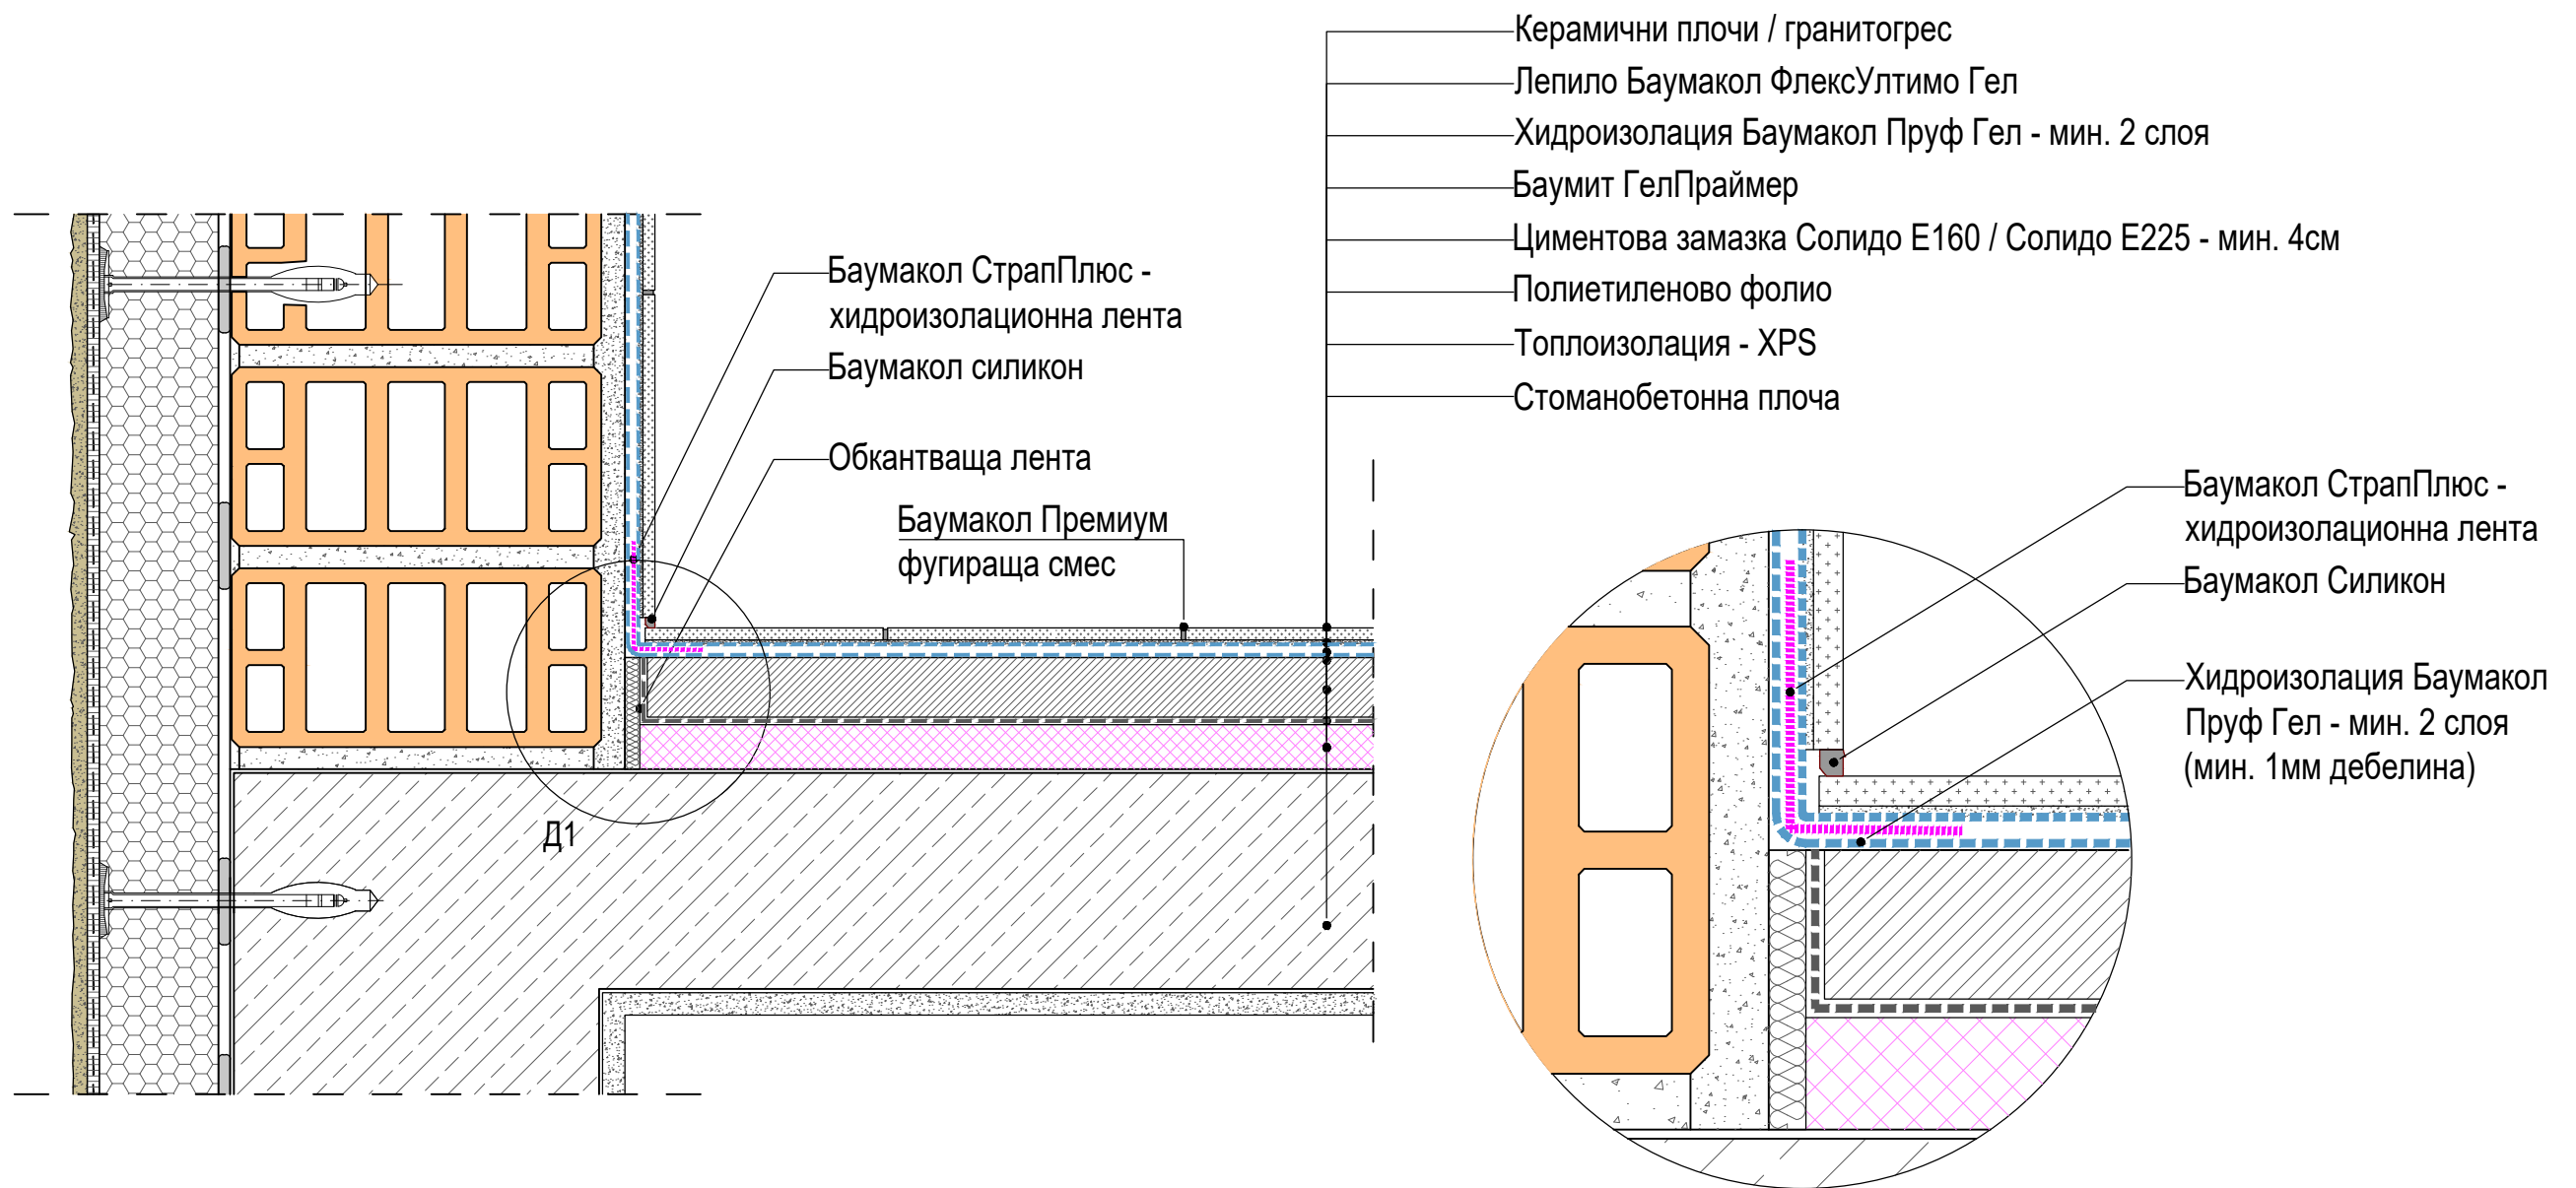

Детайл 1