
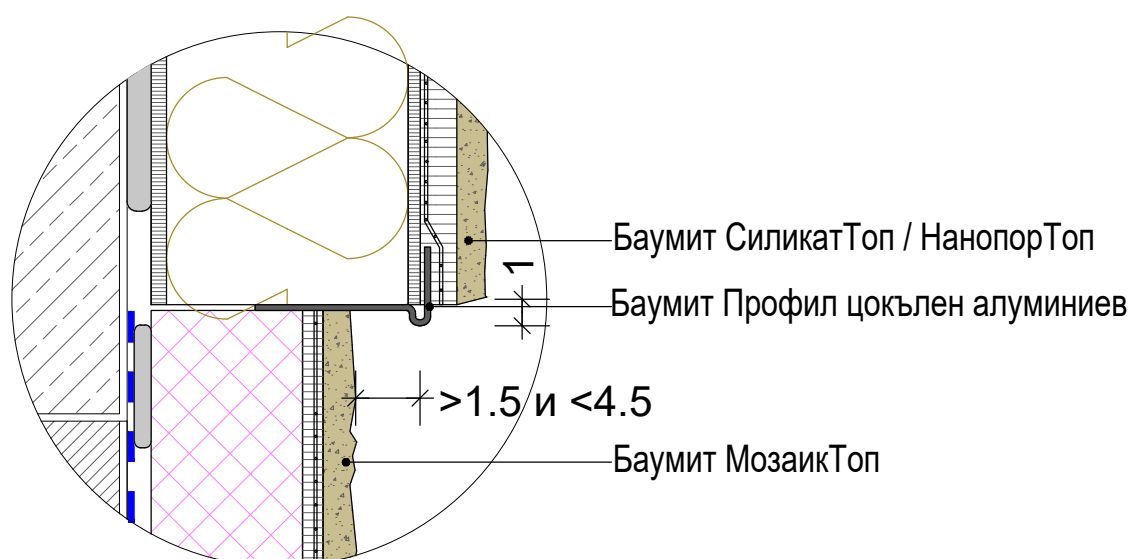


ДЕТАЙЛ ПРИ ЦОКЪЛ - БАУМИТ ПРОФИЛ ЦОКЪЛЕН УНИВЕРСАЛЕН

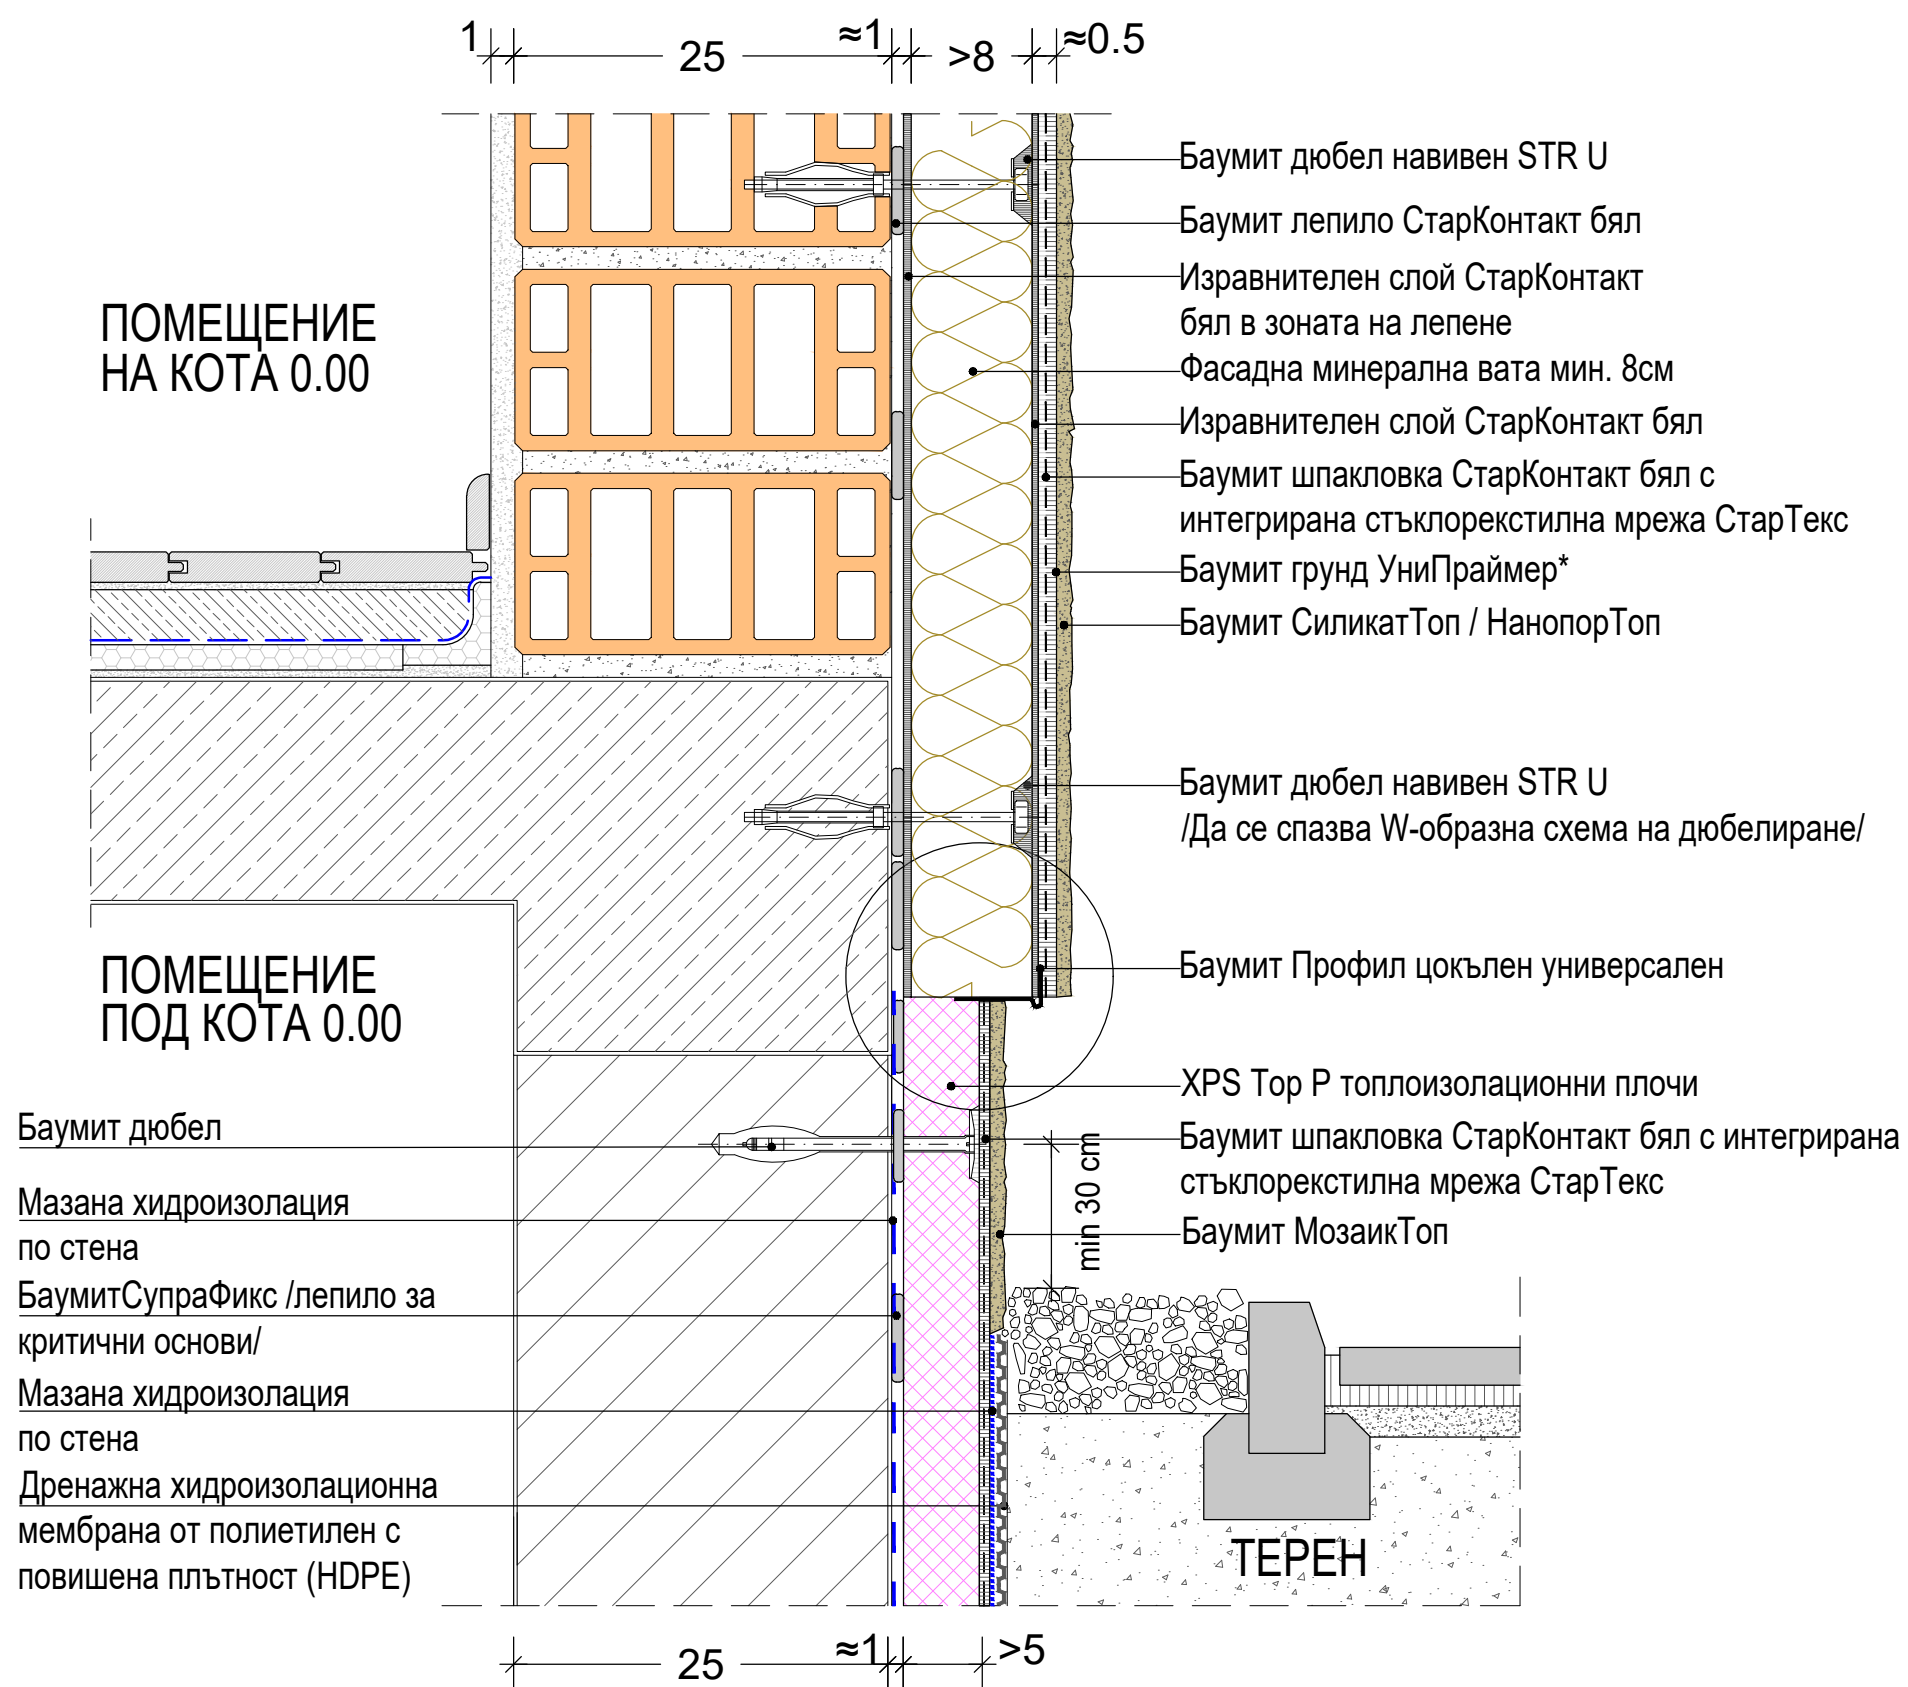

\*Баумит СтарКонтакт бял позволява полагане на крайни покрития (Баумит пастообразни мазилки) без предварително грундиране на основата с Баумит