КОНСТРУКТИВНИ ДЕТАЙЛИ ЗА ИЗПЪЛНЕНИЕ
БАУМИТ ИНТЕГРИРАНА ТОПЛОИЗОЛАЦИОННА СИСТЕМА ОПЪН СТАР

baumit.com
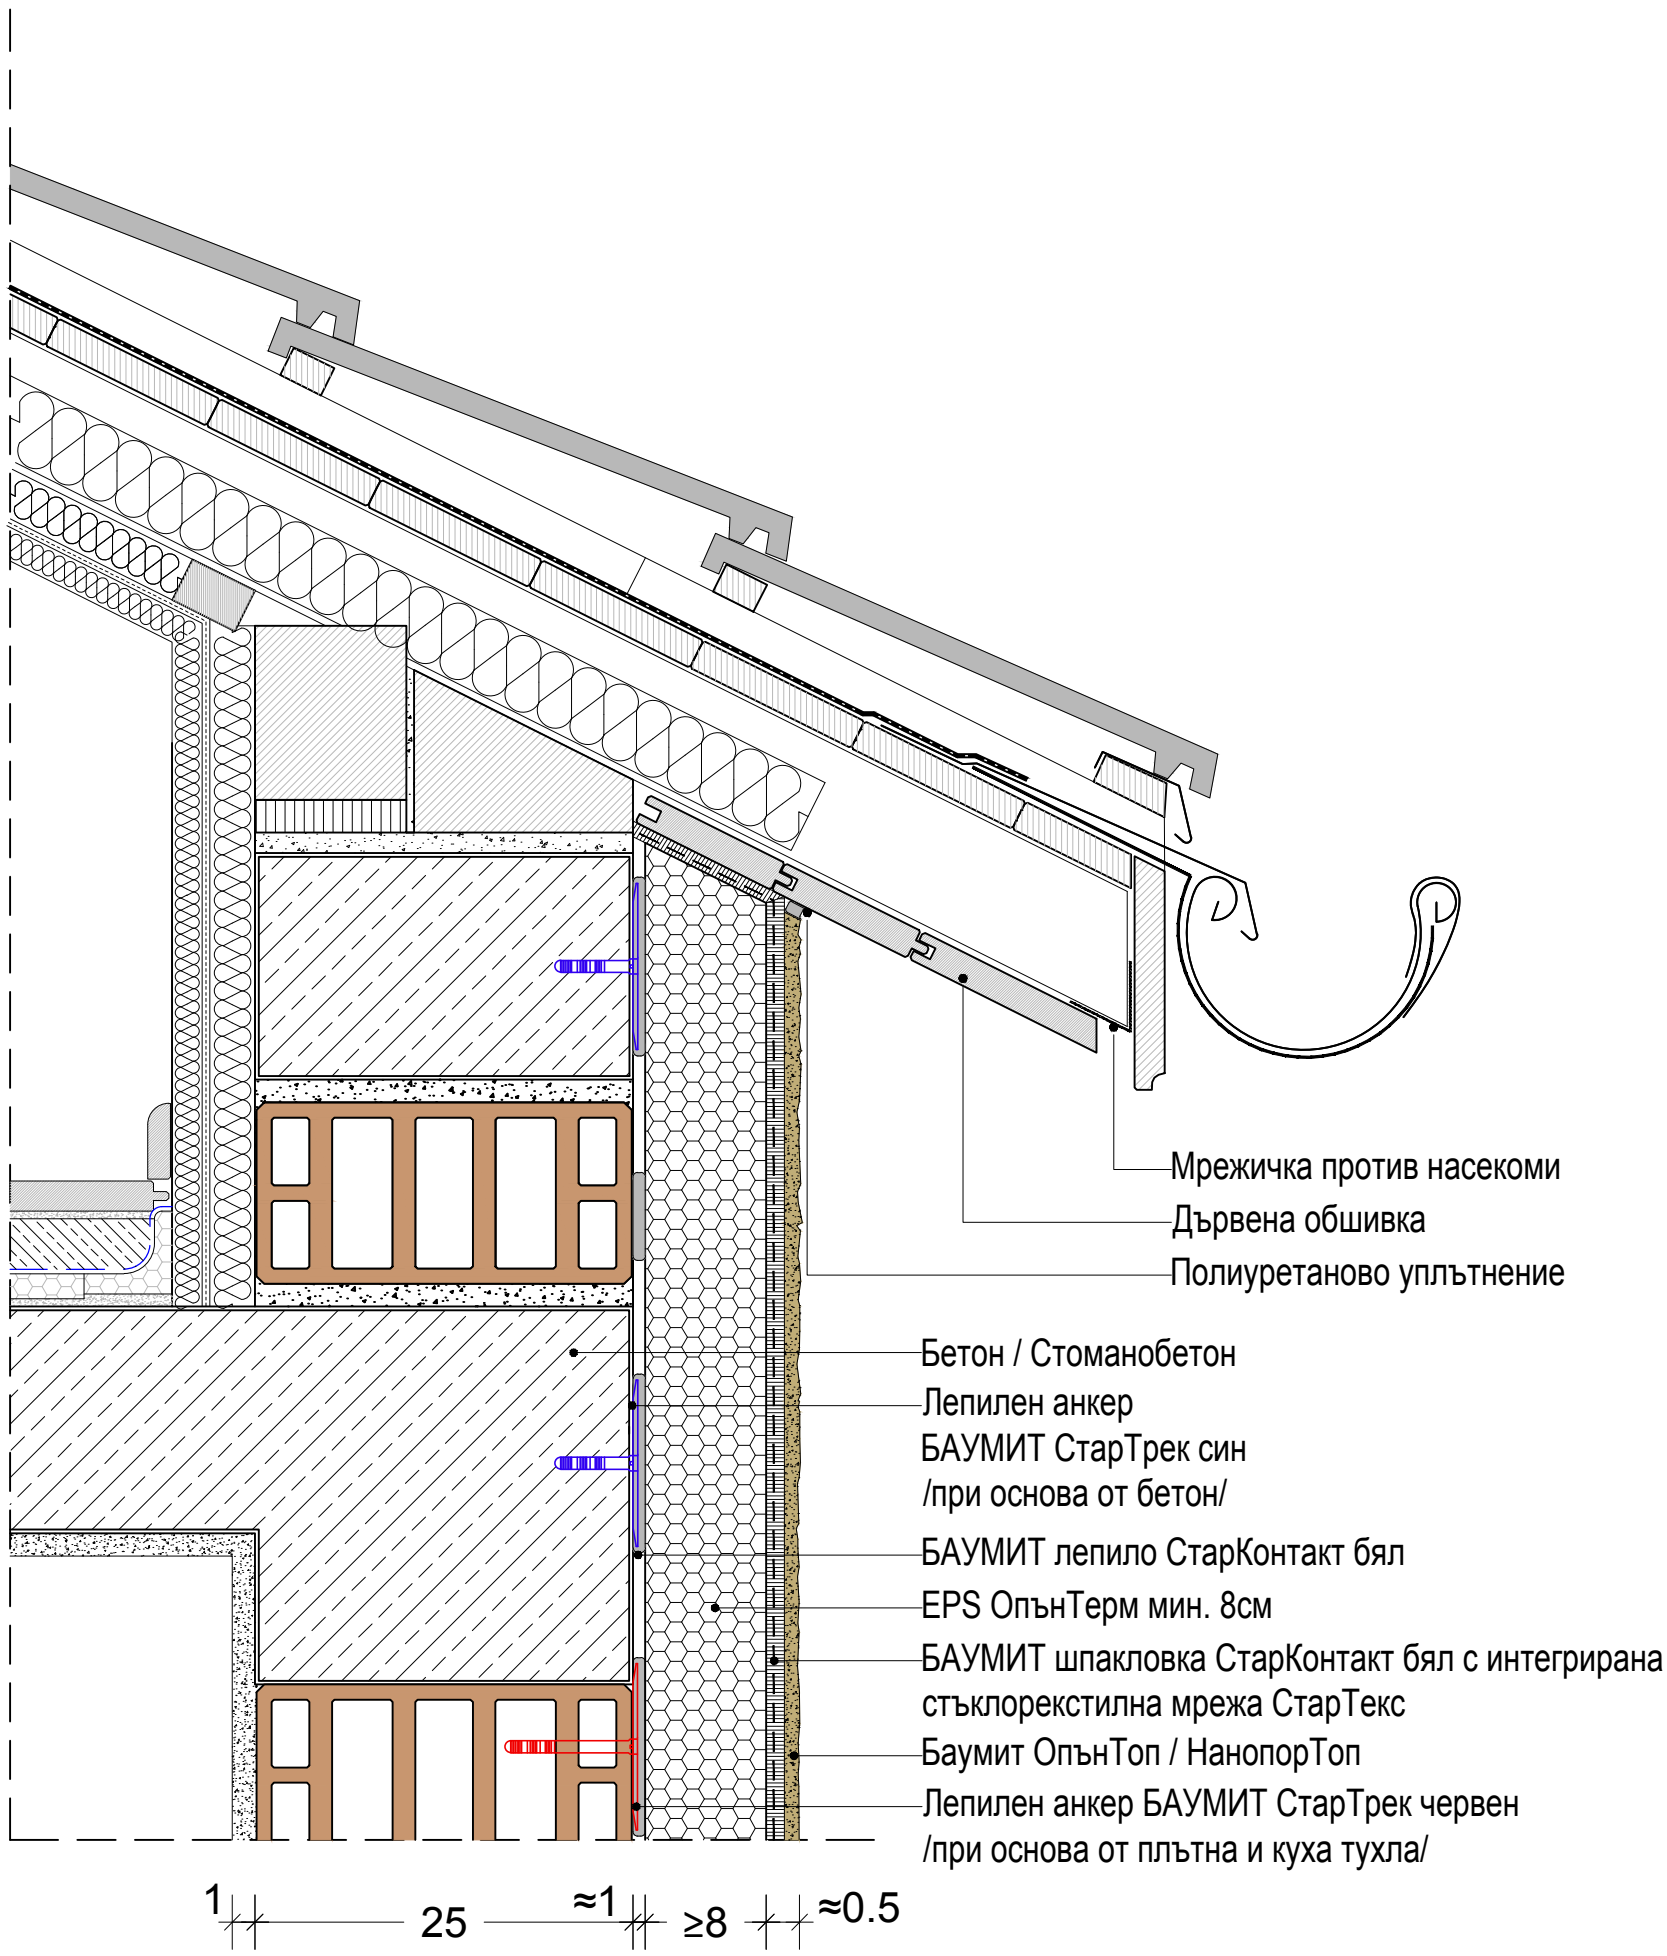
# ДЕТАЙЛ ПРИ СТРЕХА 01