


ДЕТАЙЛ ПРИ СТРЕХА 01

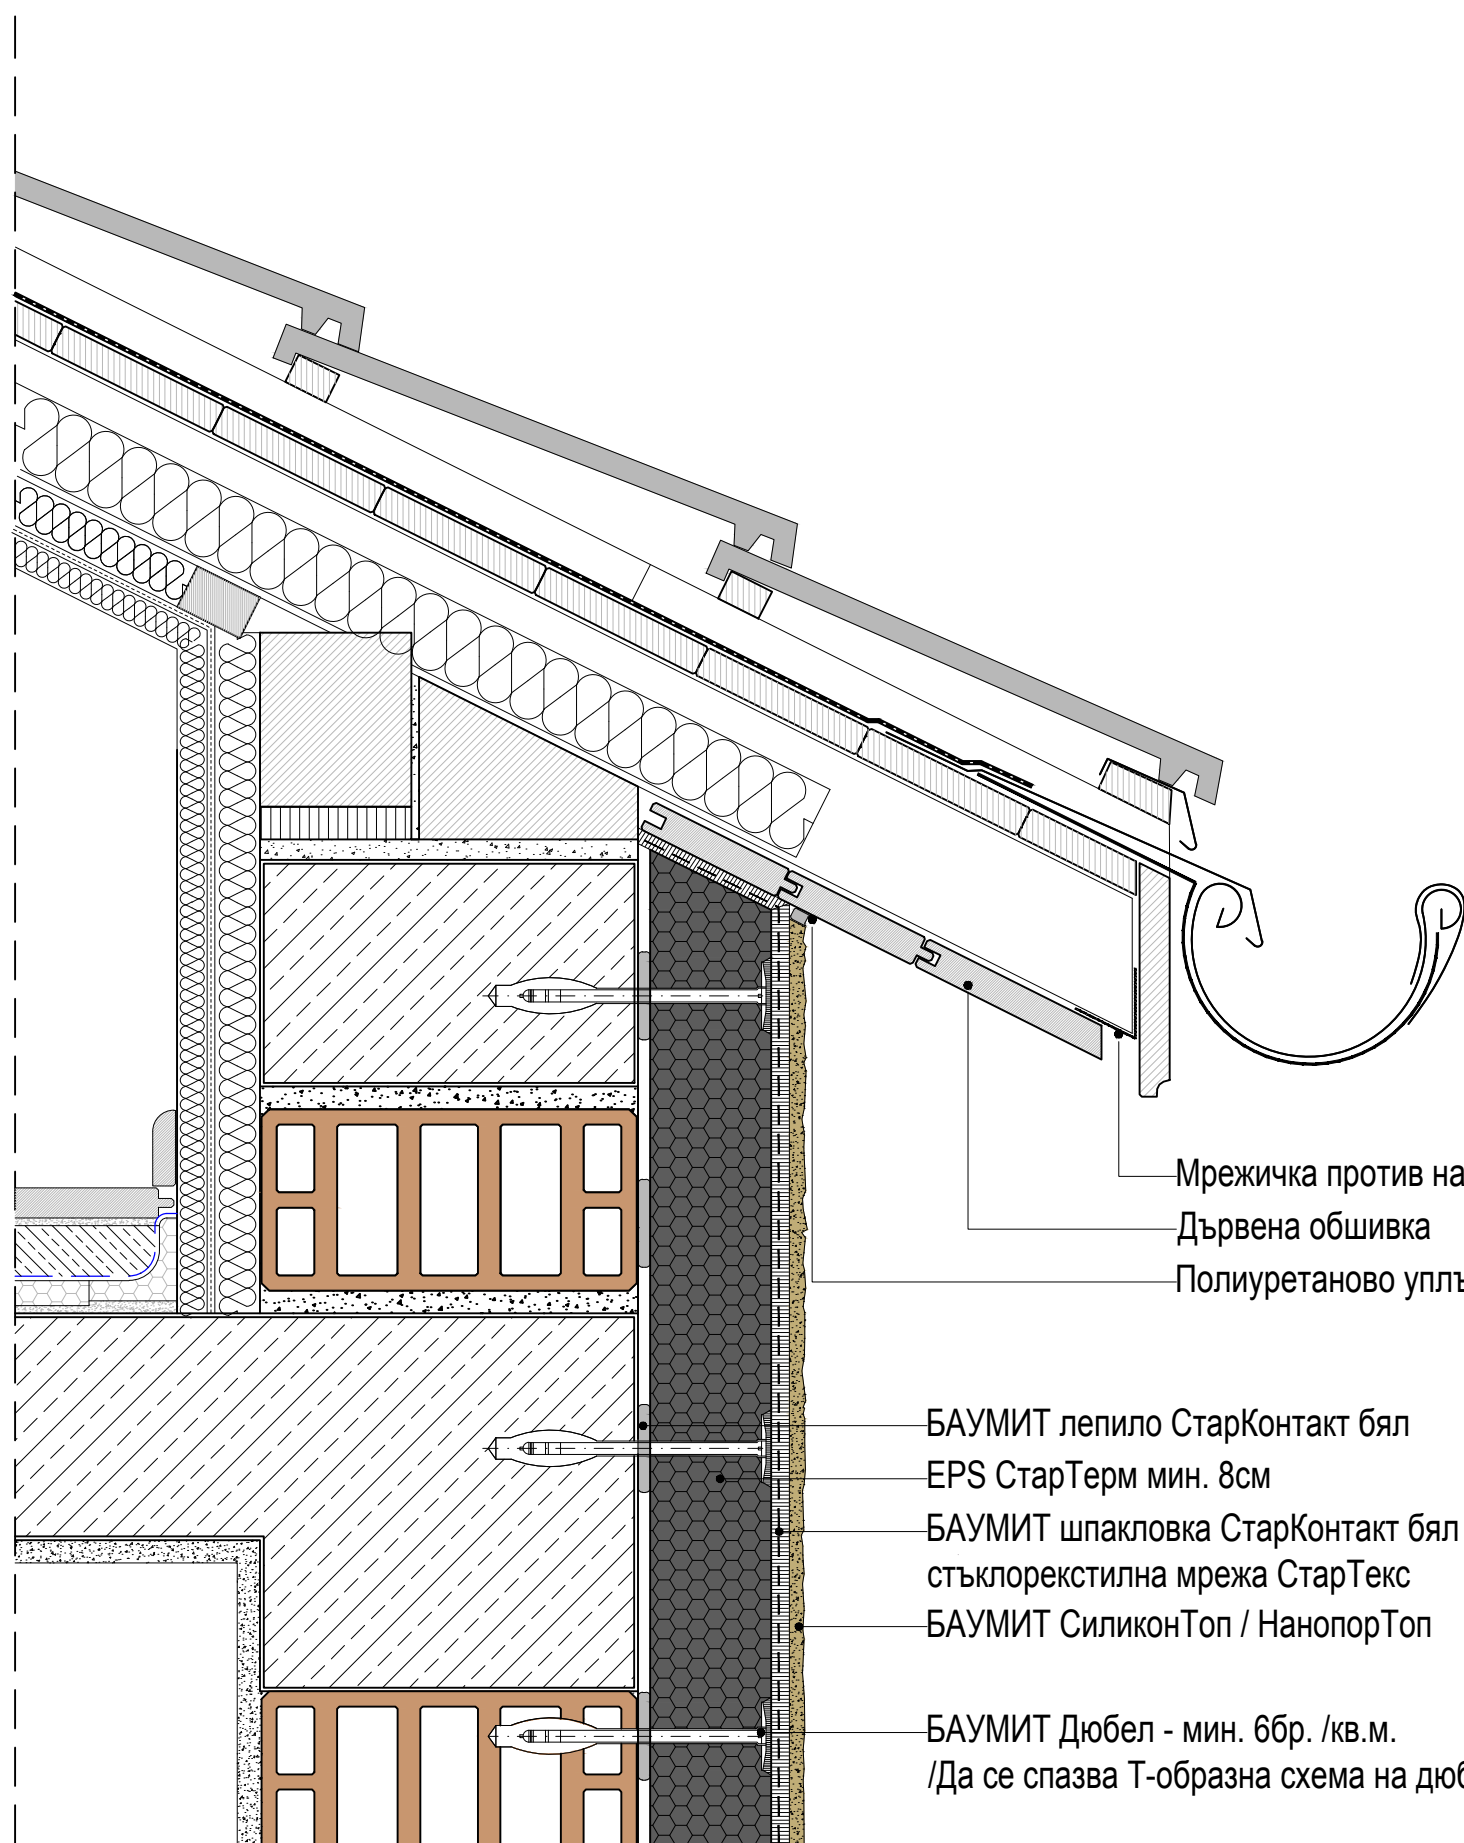

Мрежичка против насекоми
Дървена обшивка
Полиуретаново уплътнение

БАУМИТ лепило СтарКонтакт бял
EPS СтарТерм мин. 8см
БАУМИТ шпакловка СтарКонтакт бял с интегрирана
стъклорекстилна мрежа СтарТекс
БАУМИТ СиликонТоп / НанопорТоп
БАУМИТ Дюбел - мин. 6бр. /кв.м.
/Да се спазва Т-образна схема на дюбелиране/

1 ||| 25 ||| ≈1 ||| ≥8 ||| ≈0.5