КОНСТРУКТИВНИ ДЕТАЙЛИ ЗА ИЗПЪЛНЕНИЕ
БАУМИТ ИНТЕГРИРАНА ТОПЛОИЗОЛАЦИОННА СИСТЕМА СТАР

baumit.com
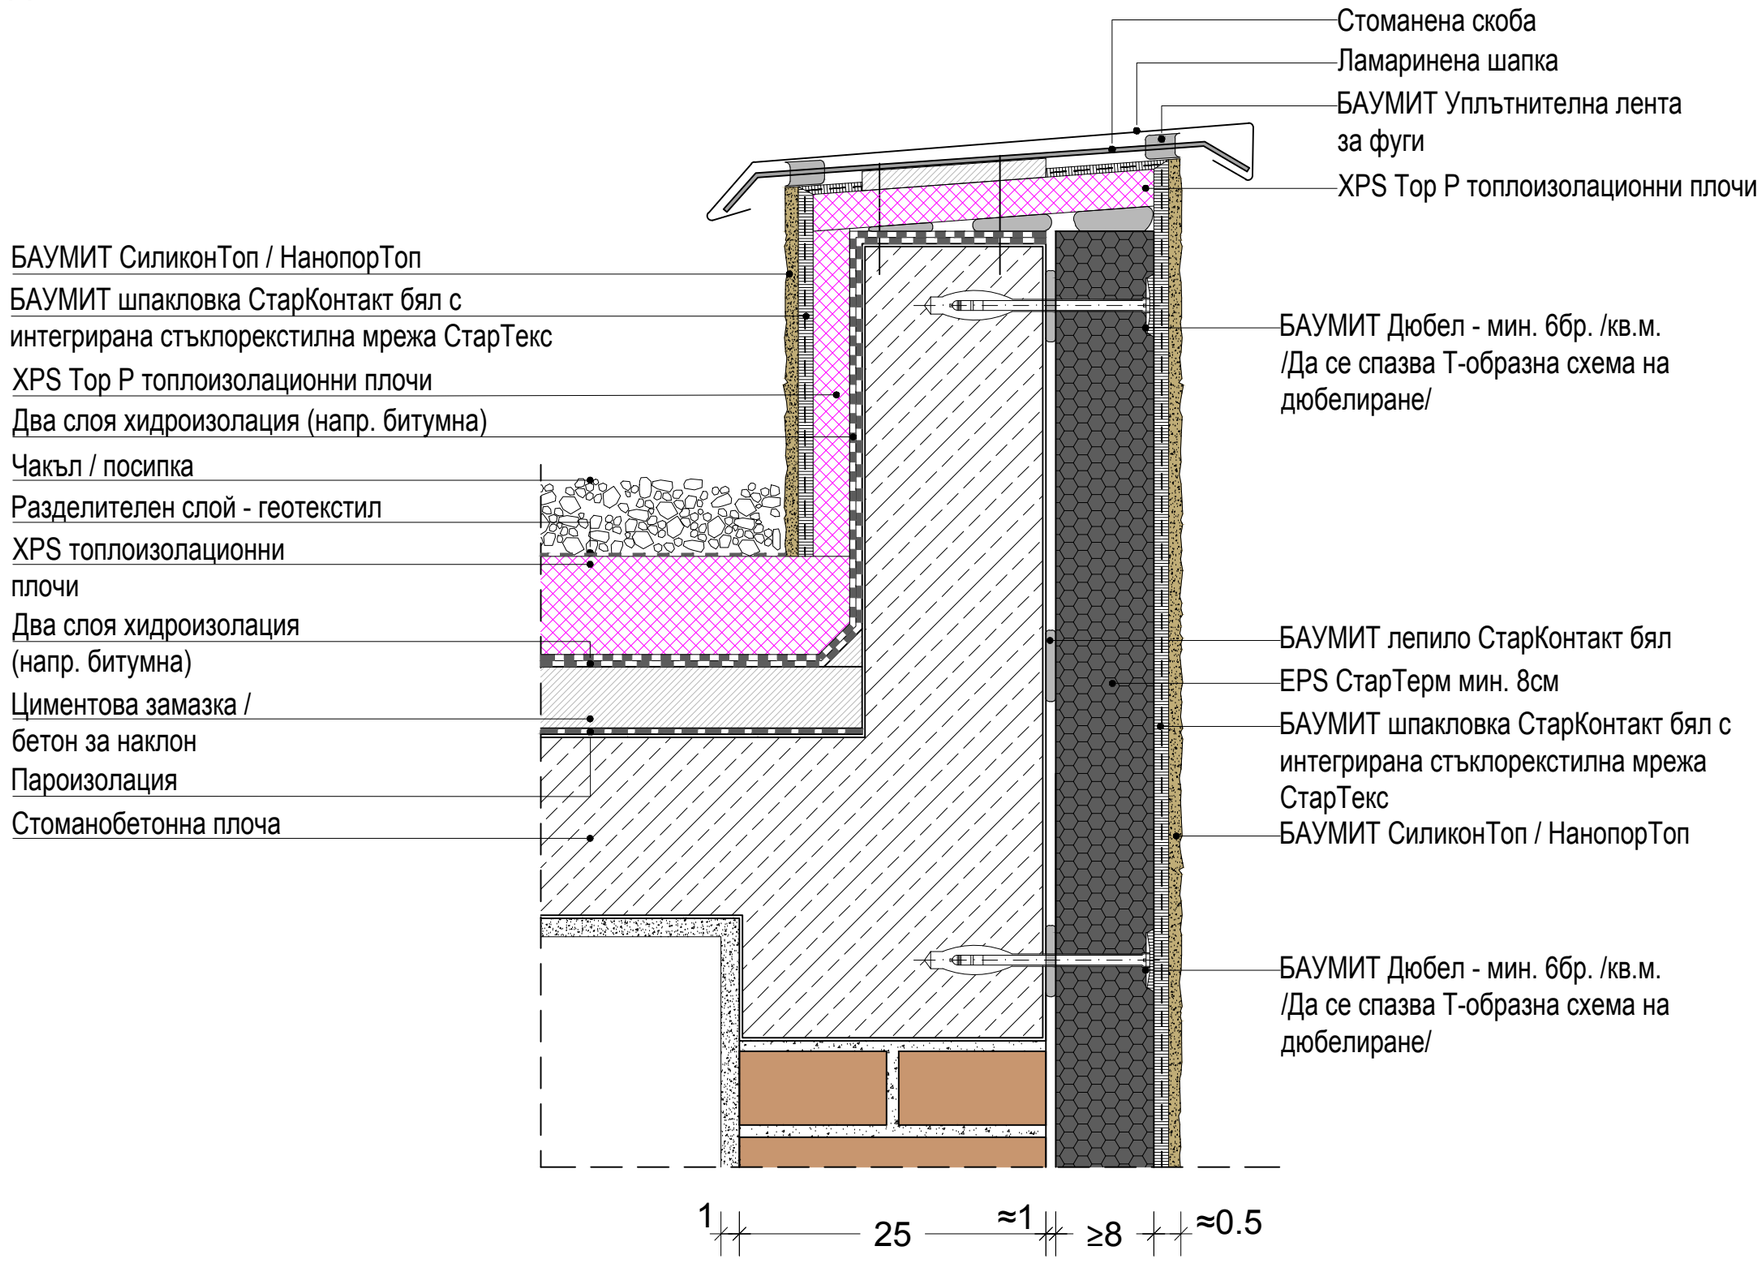
ДЕТАЙЛ БОРД ПРИ ПЛОСЪК ПОКРИВ - ОБЪРНАТ ТОПЪЛ ПОКРИВ