


ДЕТАЙЛ БОРД ПРИ ПЛОСЪК ПОКРИВ - ТОПЪЛ ПОКРИВ

Два слоя хидроизолация (напр. битумна), вторият с посипка
 Баумит шпакловка СтарКонтакт бял с интегрирана стъкloreкстилна мрежа СтарТекс
 Изравнителен слой СтарКонтакт бял
 Фасадна минерална вата
 Изравнителен слой СтарКонтакт бял в зоната на лепене
 Баумит лепило СтарКонтакт бял

Два слоя хидроизолация (напр. битумна), вторият с посипка
 Циментова замазка / бетон за наклон
 Полиетиленово фолио
 XPS топлоизолационни плочи
 Пароизолация
 Стоманобетонна плоча

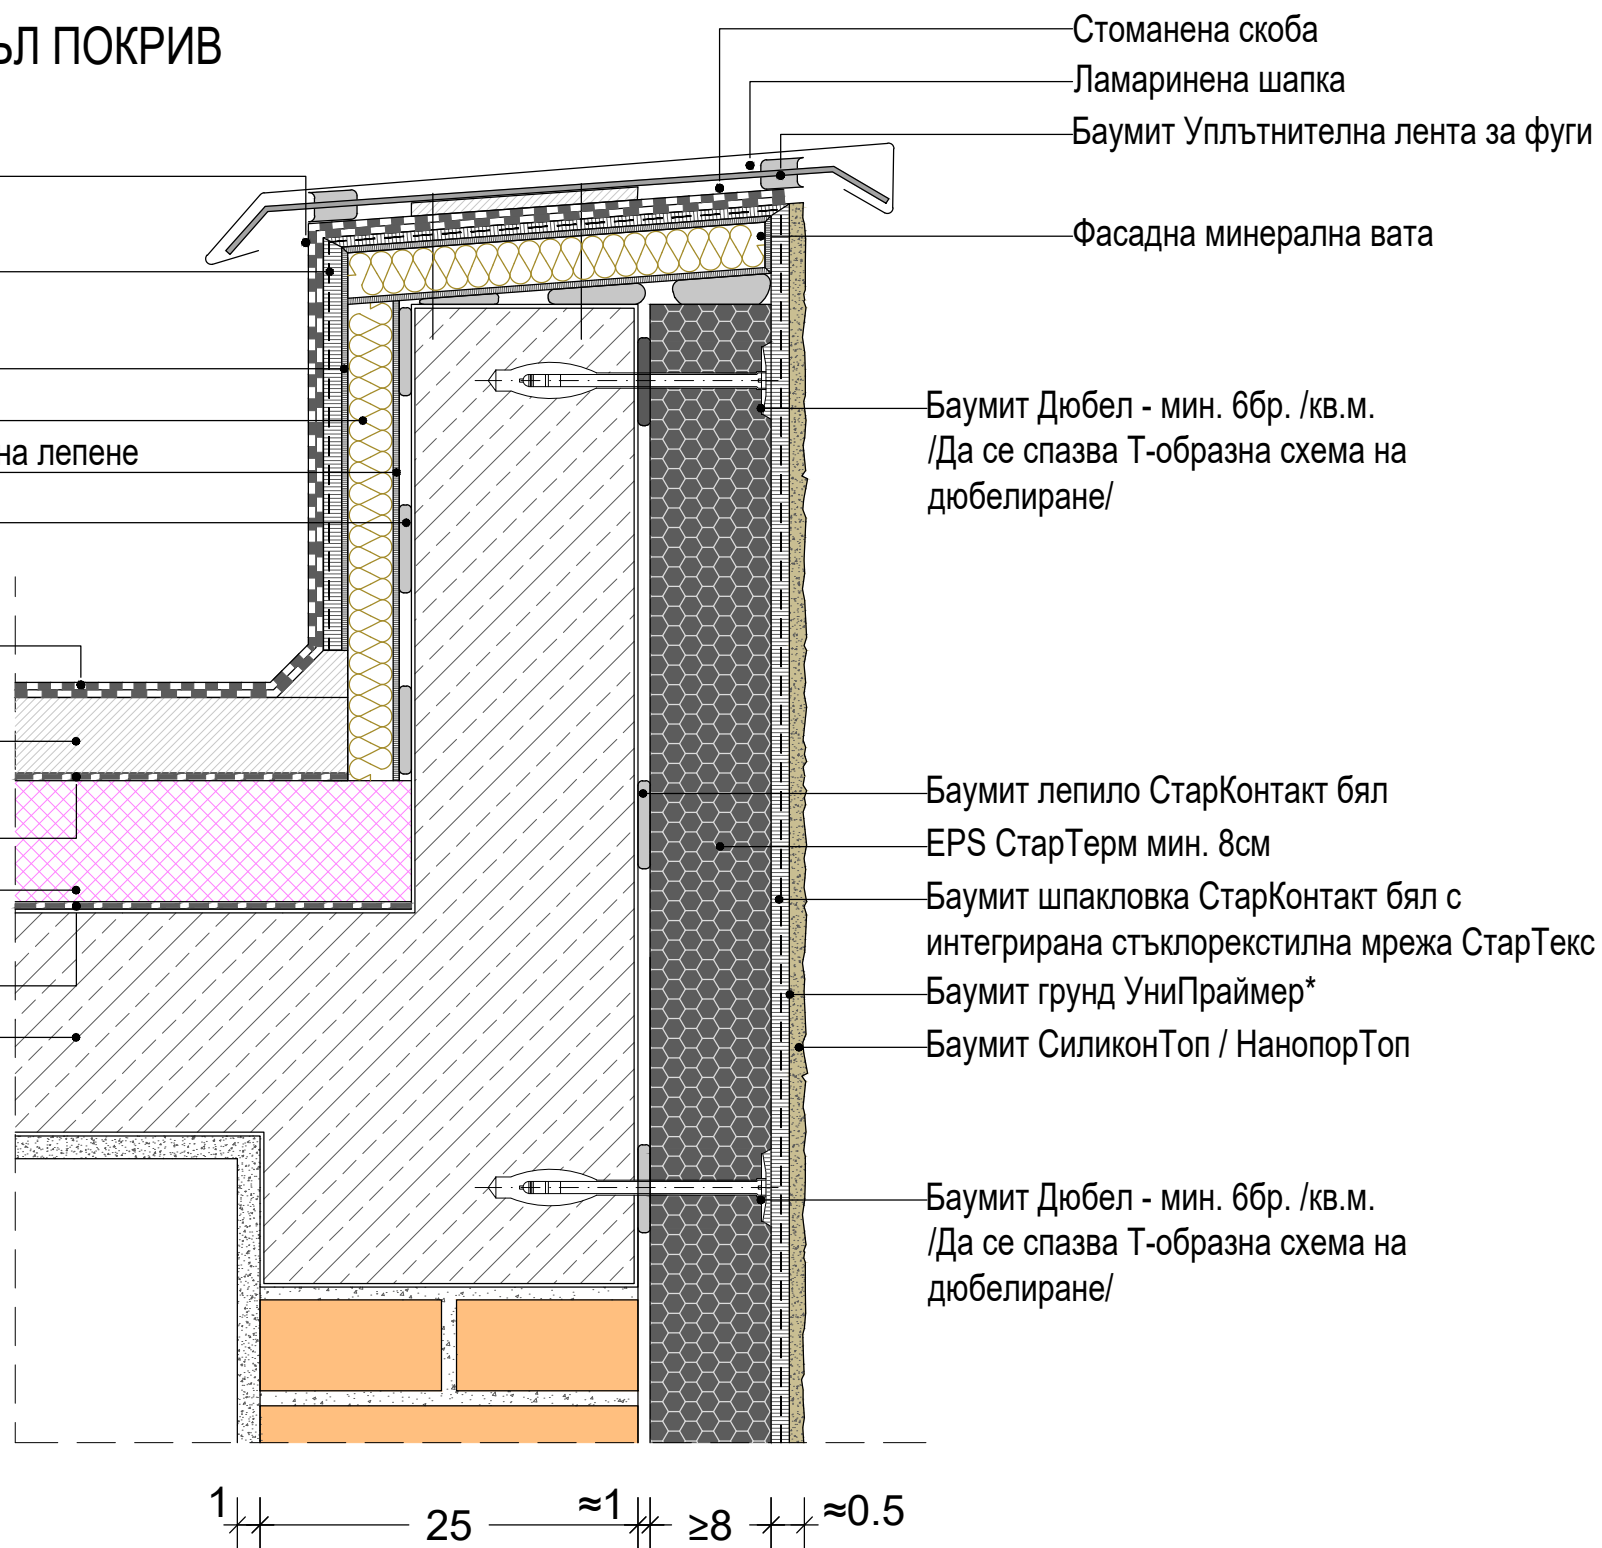

*Баумит СтарКонтакт бял позволява полагане на крайни покрития (Баумит пастообразни мазилки) без предварително грундиране на основата с Баумит УниПраймер. Това не важи за случаите на много високи температури на въздуха (>+30°C), когато шпакловъчният слой пресъхва, или когато шпакловката е престояла без положено върху нея крайно покритие за период по-дълъг от 14 дни.