baumit.com
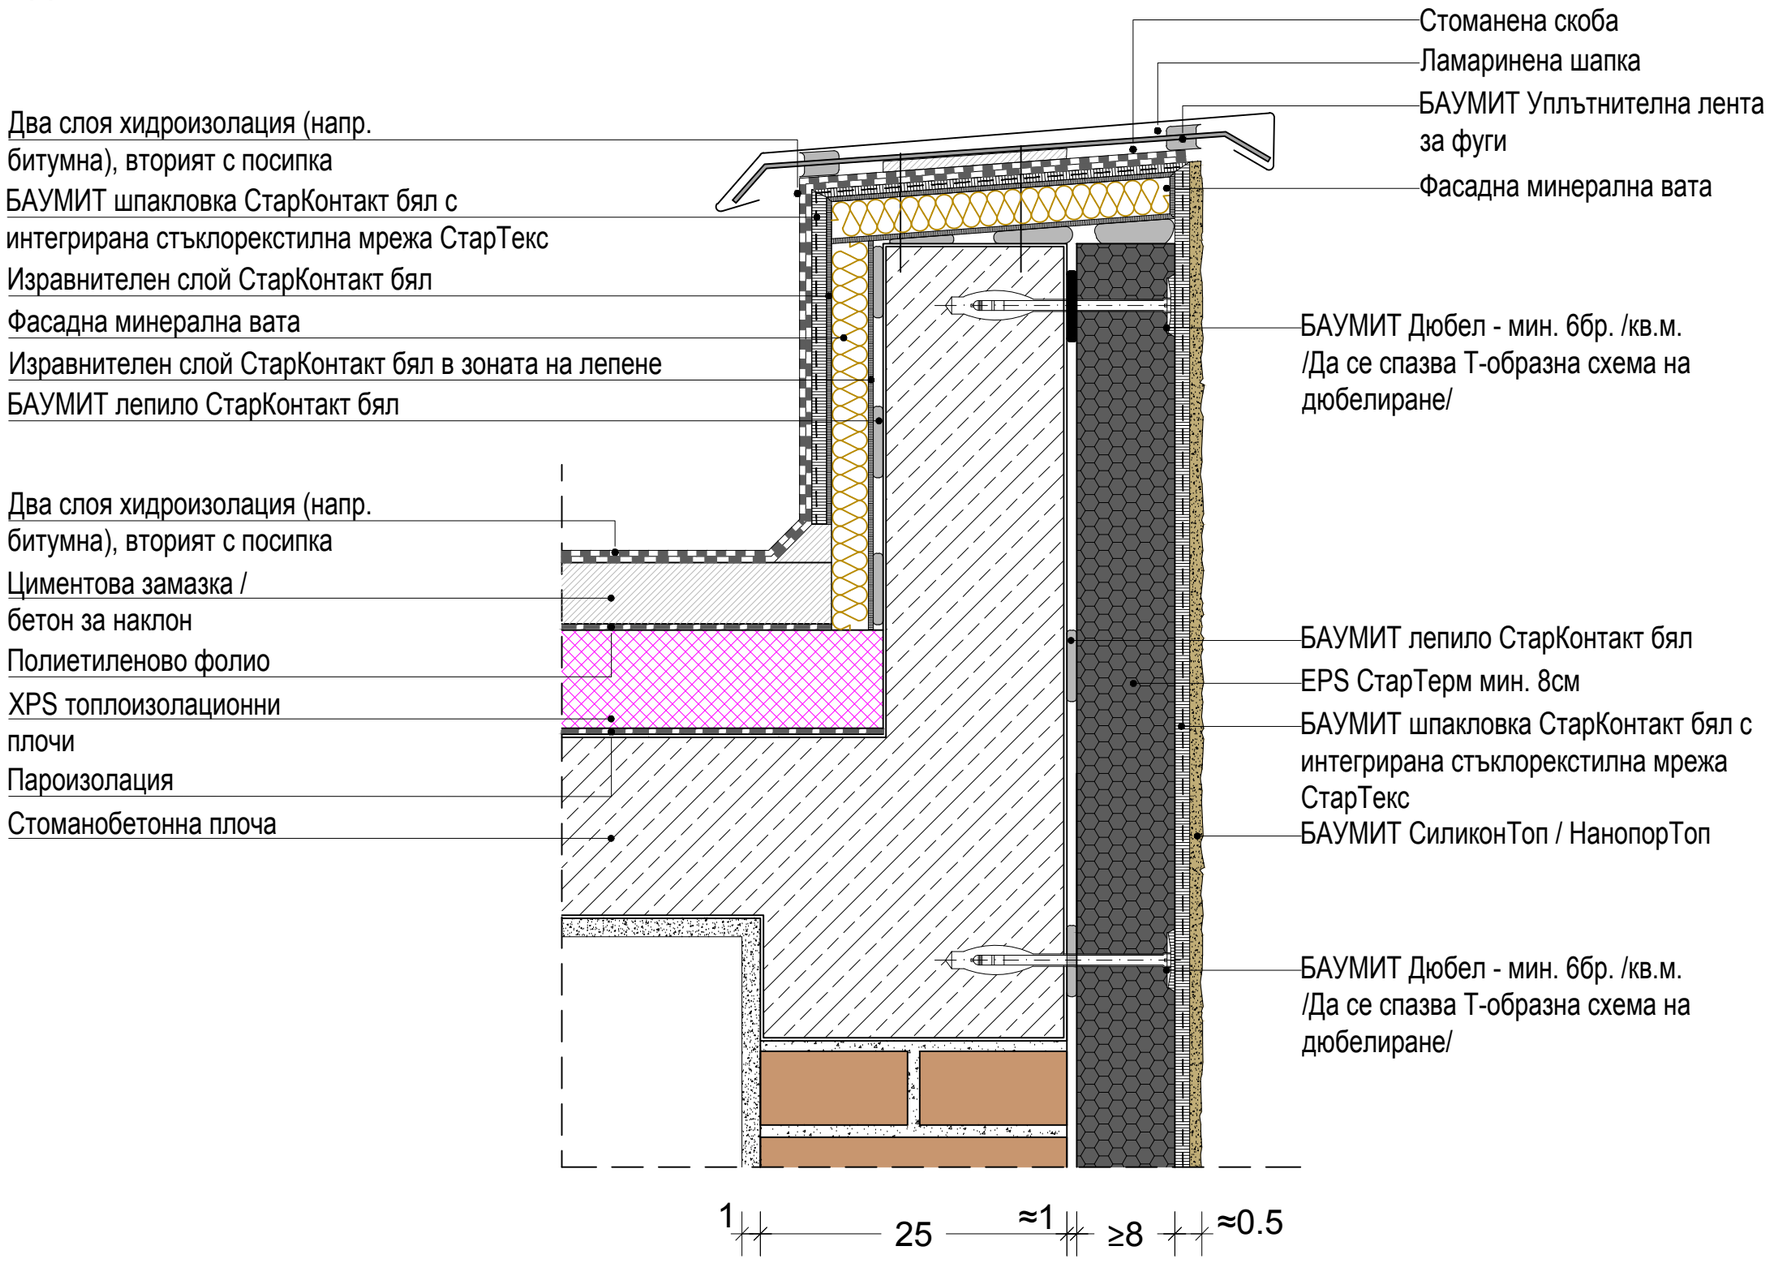
ДЕТАЙЛ БОРД ПРИ ПЛОСЪК ПОКРИВ - ТОПЪЛ ПОКРИВ