КОНСТРУКТИВНИ ДЕТАЙЛИ ЗА ИЗПЪЛНЕНИЕ
БАУМИТ ИНТЕГРИРАНА ТОПЛОИЗОЛАЦИОННА СИСТЕМА СТАР

baumit.com
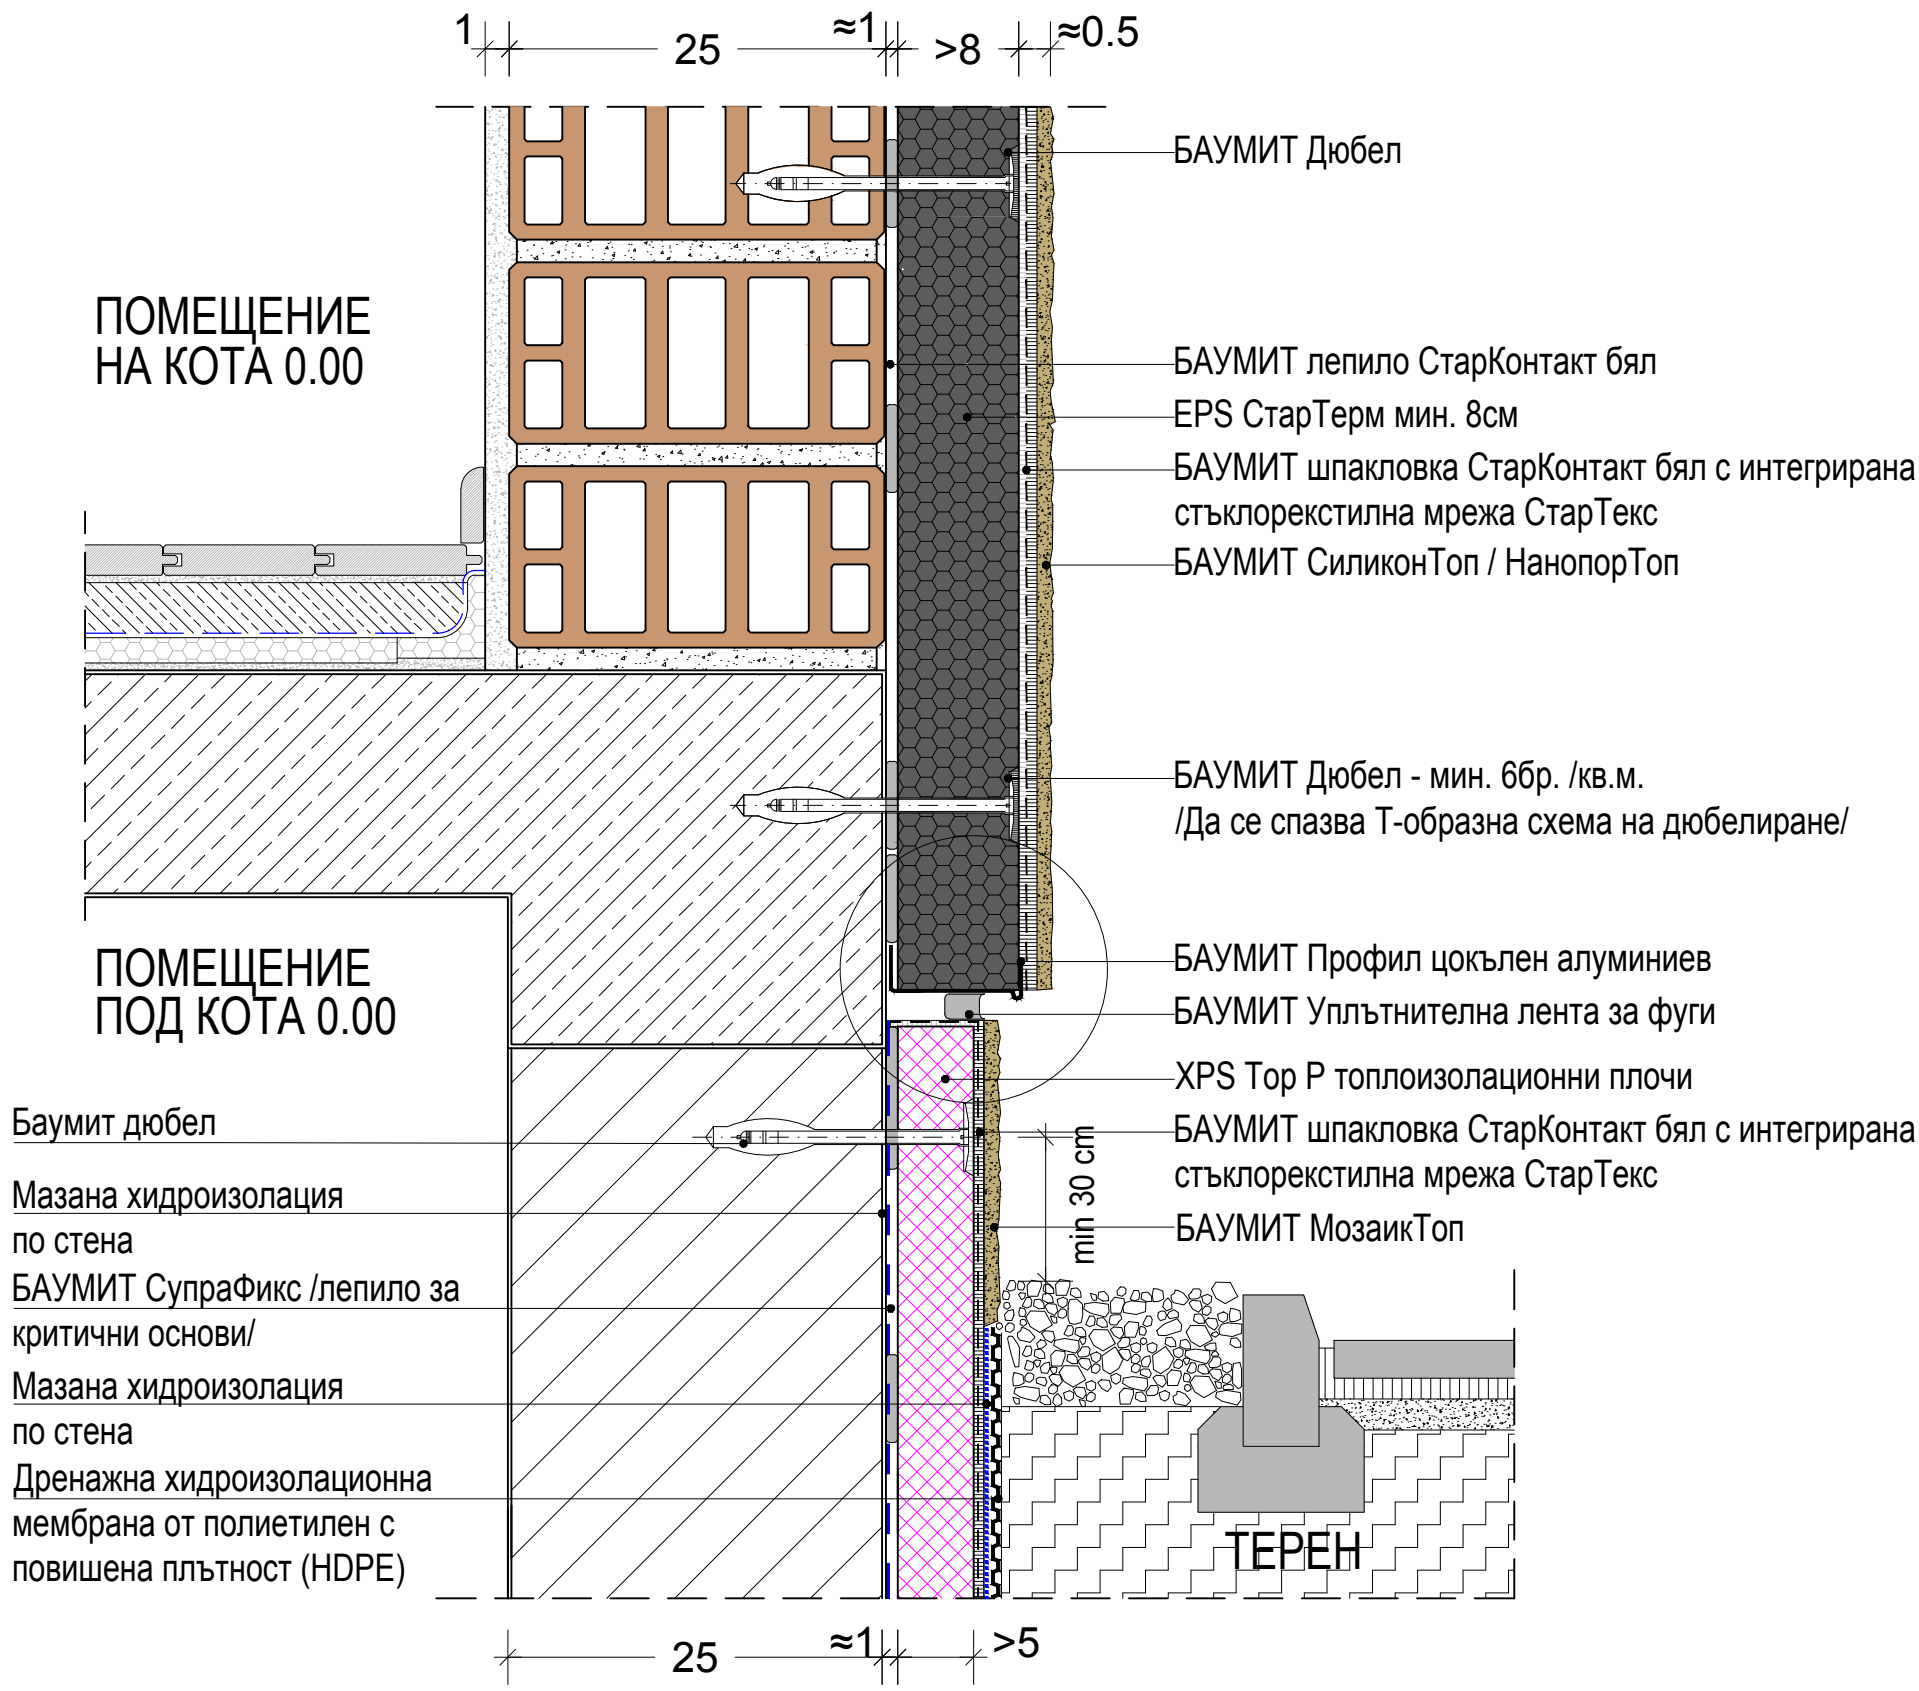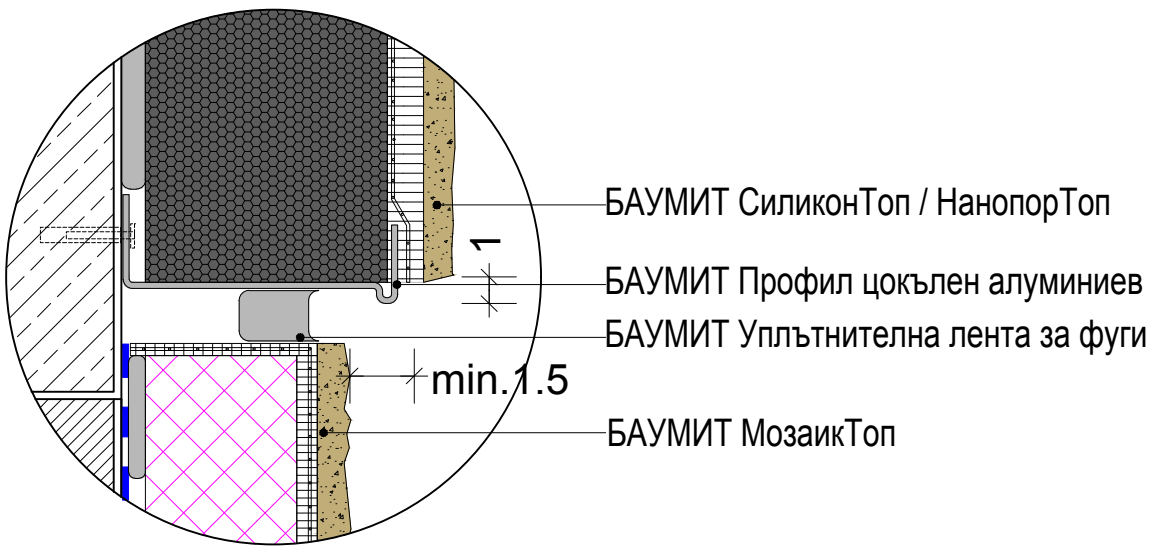
ДЕТАЙЛ ПРИ ЦОКЪЛ - БАУМИТ ПРОФИЛ ЦОКЪЛЕН АЛУМИНИЕВ