КОНСТРУКТИВНИ ДЕТАЙЛИ ЗА ИЗПЪЛНЕНИЕ
БАУМИТ ИНТЕГРИРАНА ТОПЛОИЗОЛАЦИОННА СИСТЕМА СТАР

baumit.com
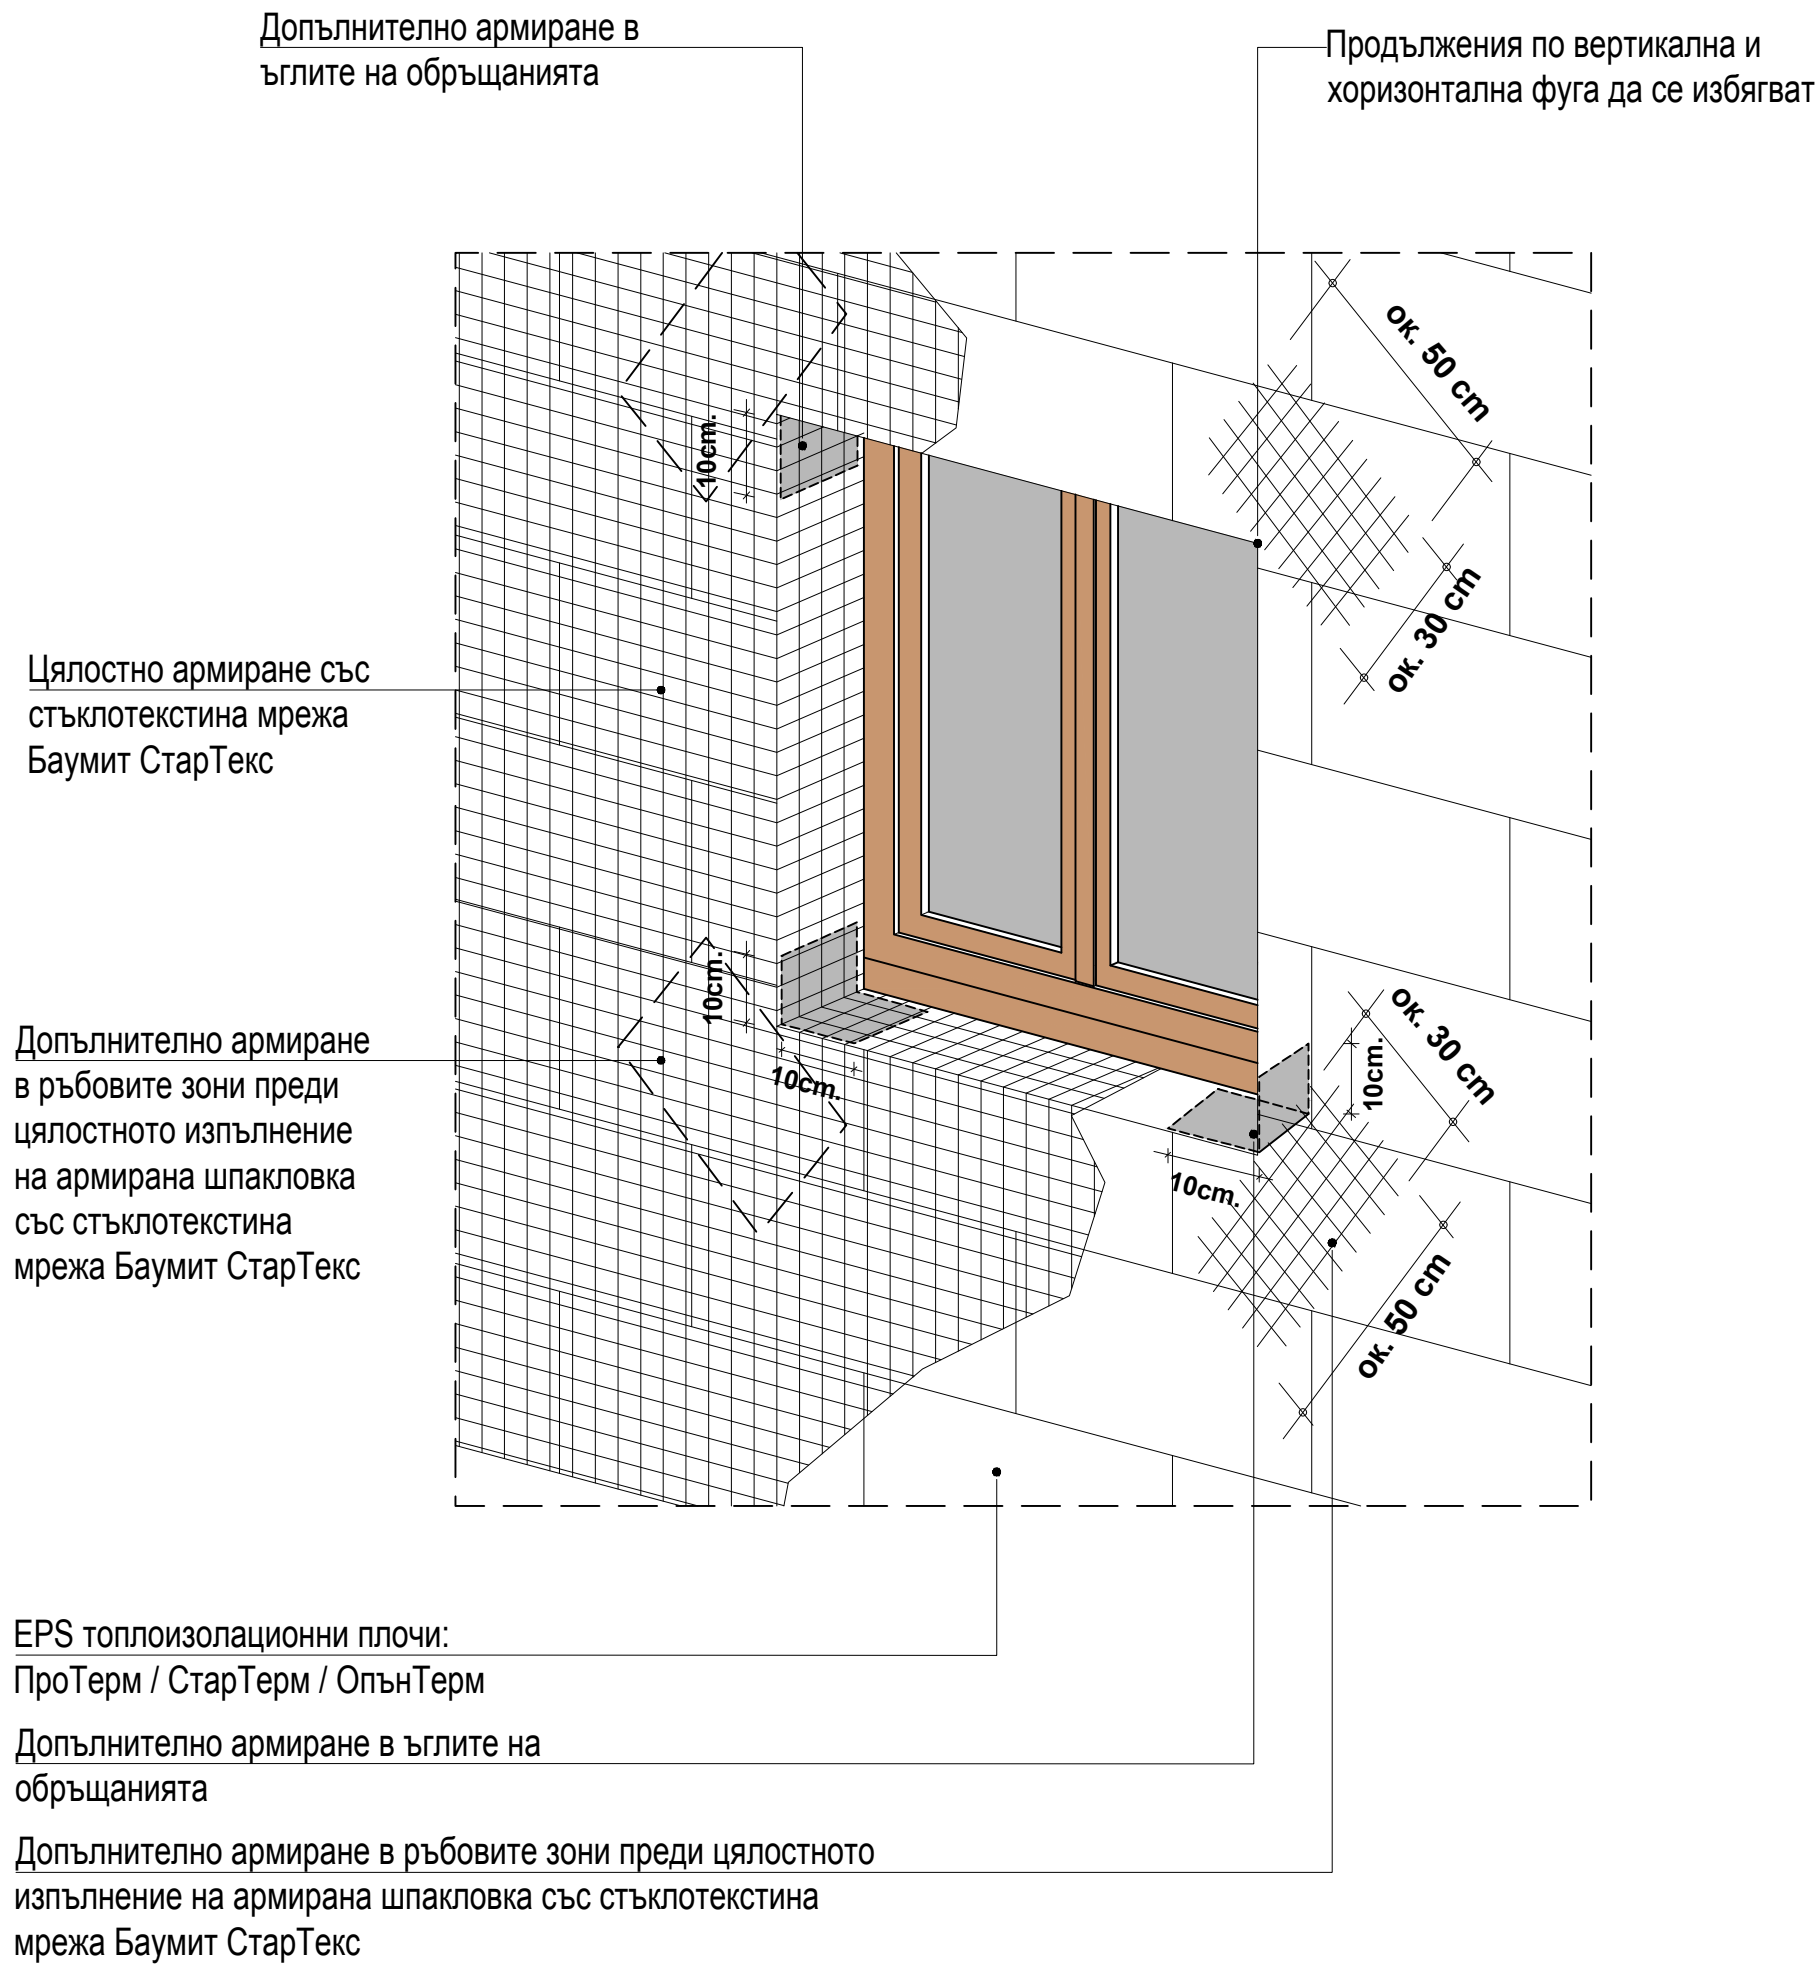
АКСОНОМЕТРИЯ ПРИ ПРОЗОРЕЦ - ДИАГОНАЛНО АРМИРАНЕ ЗА ПОЕМАНЕ НА ТАНГЕНЦИАЛНИ НАПРЕЖЕНИЯ В РЪБОВИТЕ ЗОНИ